

稻浪创生

——广西贵港市
覃塘区黄练镇美丽
乡村文创中心建筑
方案设计

班级：2020级建筑学4班

学号：20200803112

姓名：禤心怡

设计说明：本设计为更新扩建工程，旨在通过功能重塑与文化传承，打造集文化展示、旅游体验、研学教育于一体的乡村公共空间。建筑总层数五层（局部两层），层高3.6米，总高度21.45米，以保留原始框架结构为基础，实现历史记忆与现代需求的融合。建筑通过功能更新、文化融入与空间优化，打造具有吸引力的乡村公共空间，促进乡村文化传承与经济发展，实现历史记忆与现代生活的和谐共生。



效果图 VISUALIZATION



效果图 VISUALIZATION


区位分析 GEOGRAPHICAL LOCATION ANALYSIS



地形分析 TOPOGRAPHICAL ANALYSIS




总平面图 GENERAL PLAN

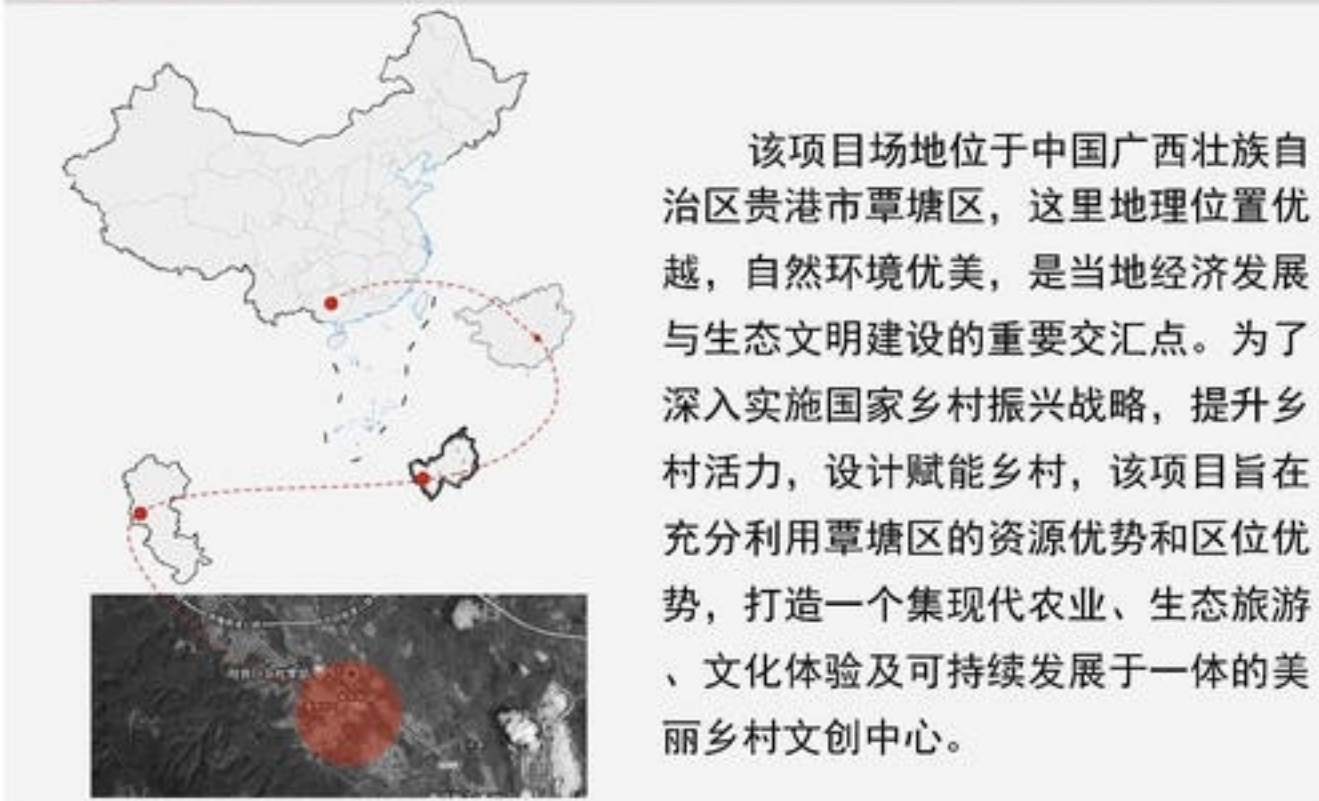

现状分析 CURRENT SITUATION ANALYSIS




轴测爆炸图 AXONOMETRIC EXPLODED VIEW

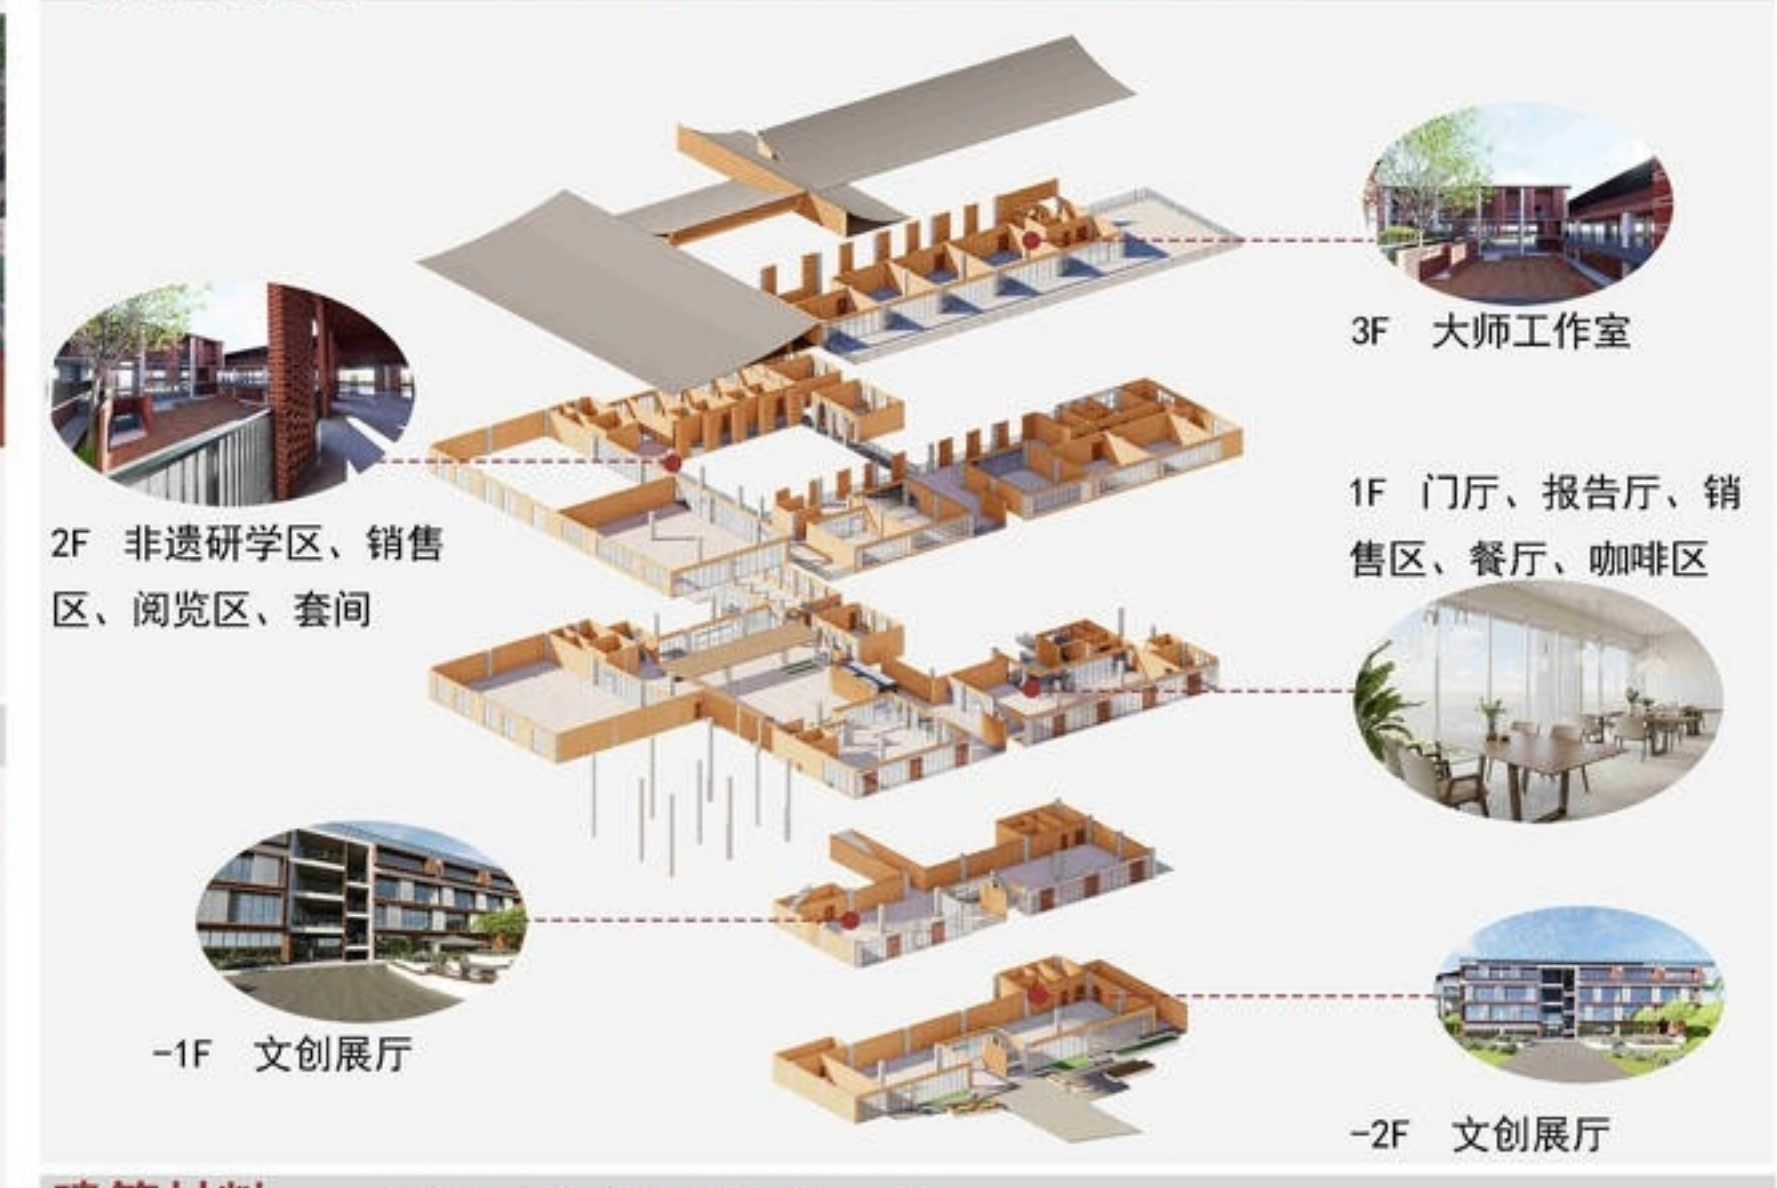

建筑材料 BUILDING MATERIALS



红砖 灰瓦 清水混凝土

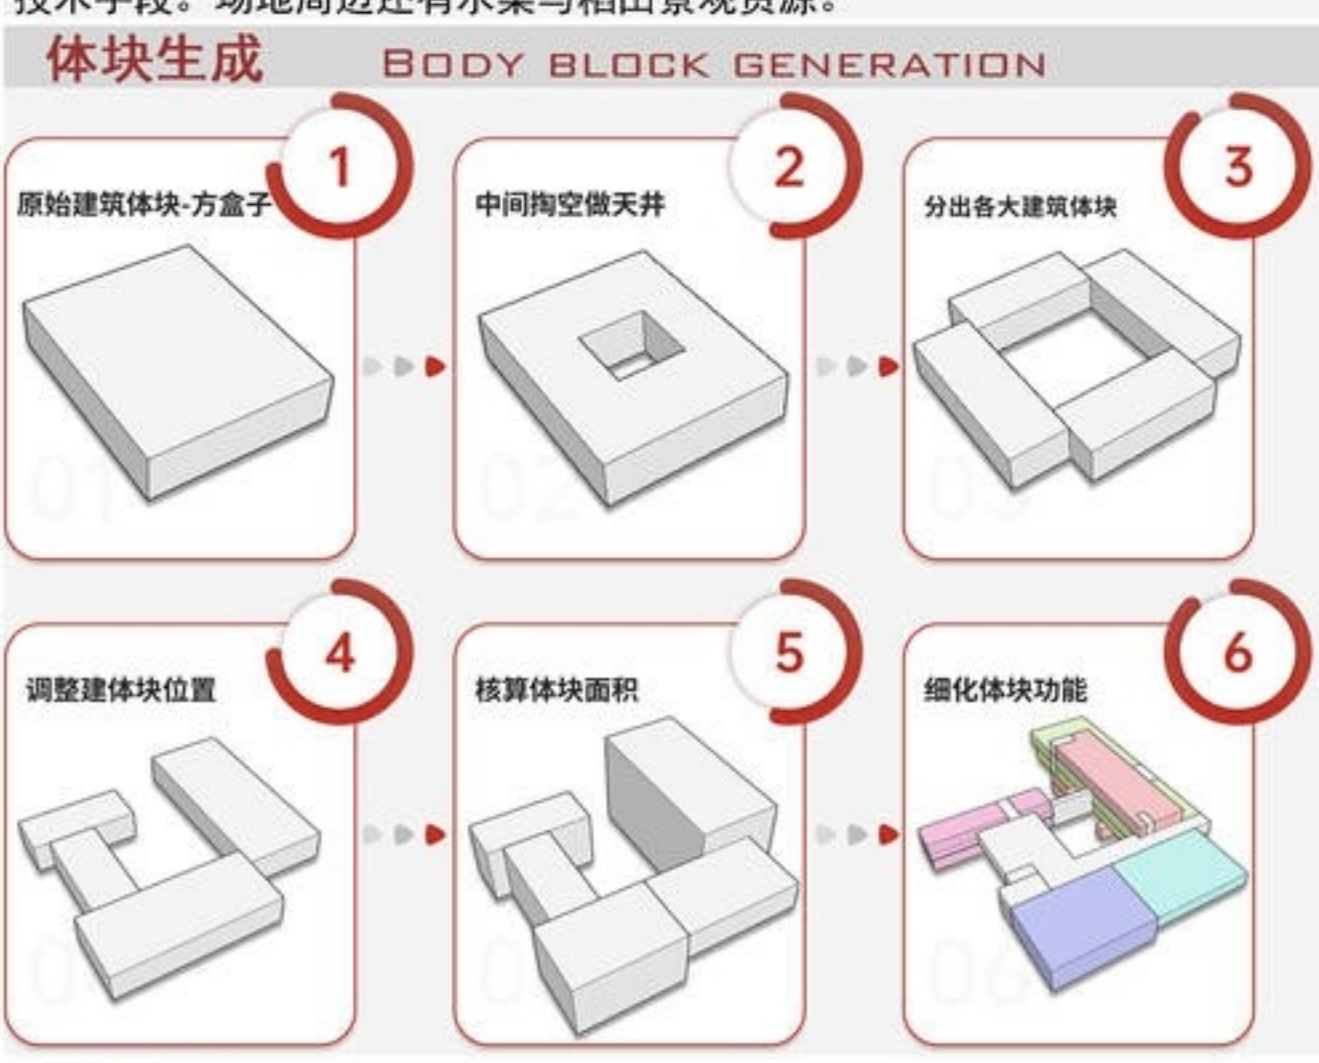


体块生成 BODY BLOCK GENERATION



平面图 LAYOUT DRAWING



剖面图 CROSS-SECTION VIEW

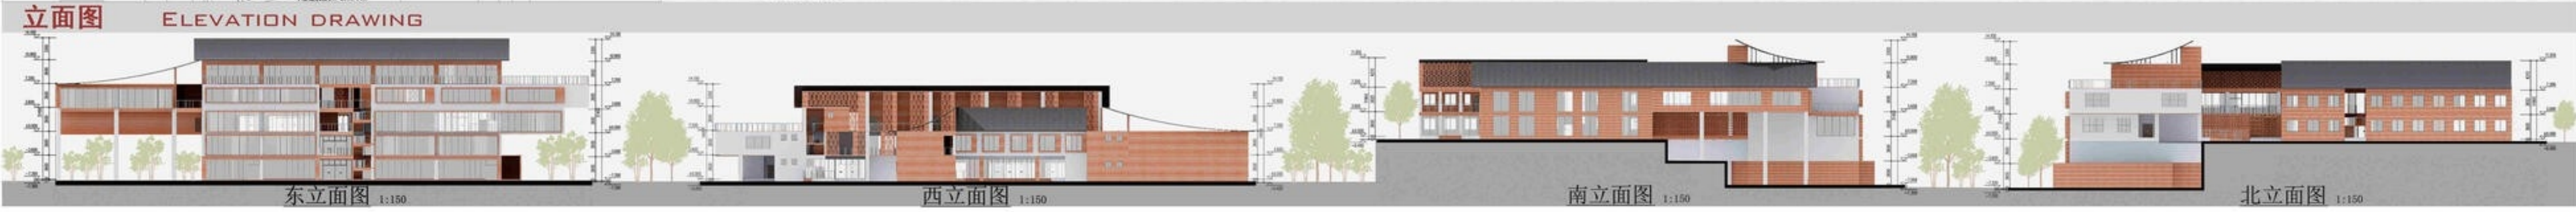

立面图 ELEVATION DRAWING



东立面图 1:150

西立面图 1:150

南立面图 1:150

北立面图 1:150