




# 隆安县龙会小学建筑改造方案设计——布泉·那源院子民宿

姓名：黄志海

**设计说明**  
以打造昔时今舍，树林之下，山川之间的乡村民宿设计理念，通过院落文化和建筑功能可变性加持整个建筑空间，整体民宿规划五栋建筑，民宿楼A二层、民宿楼B四层、文化体验中心二层、餐厅二层、接待中心一层，场地设有宴会、休闲娱乐、接待等辅助功能。西侧设置车行出入口，南侧设置两个人行出入口。

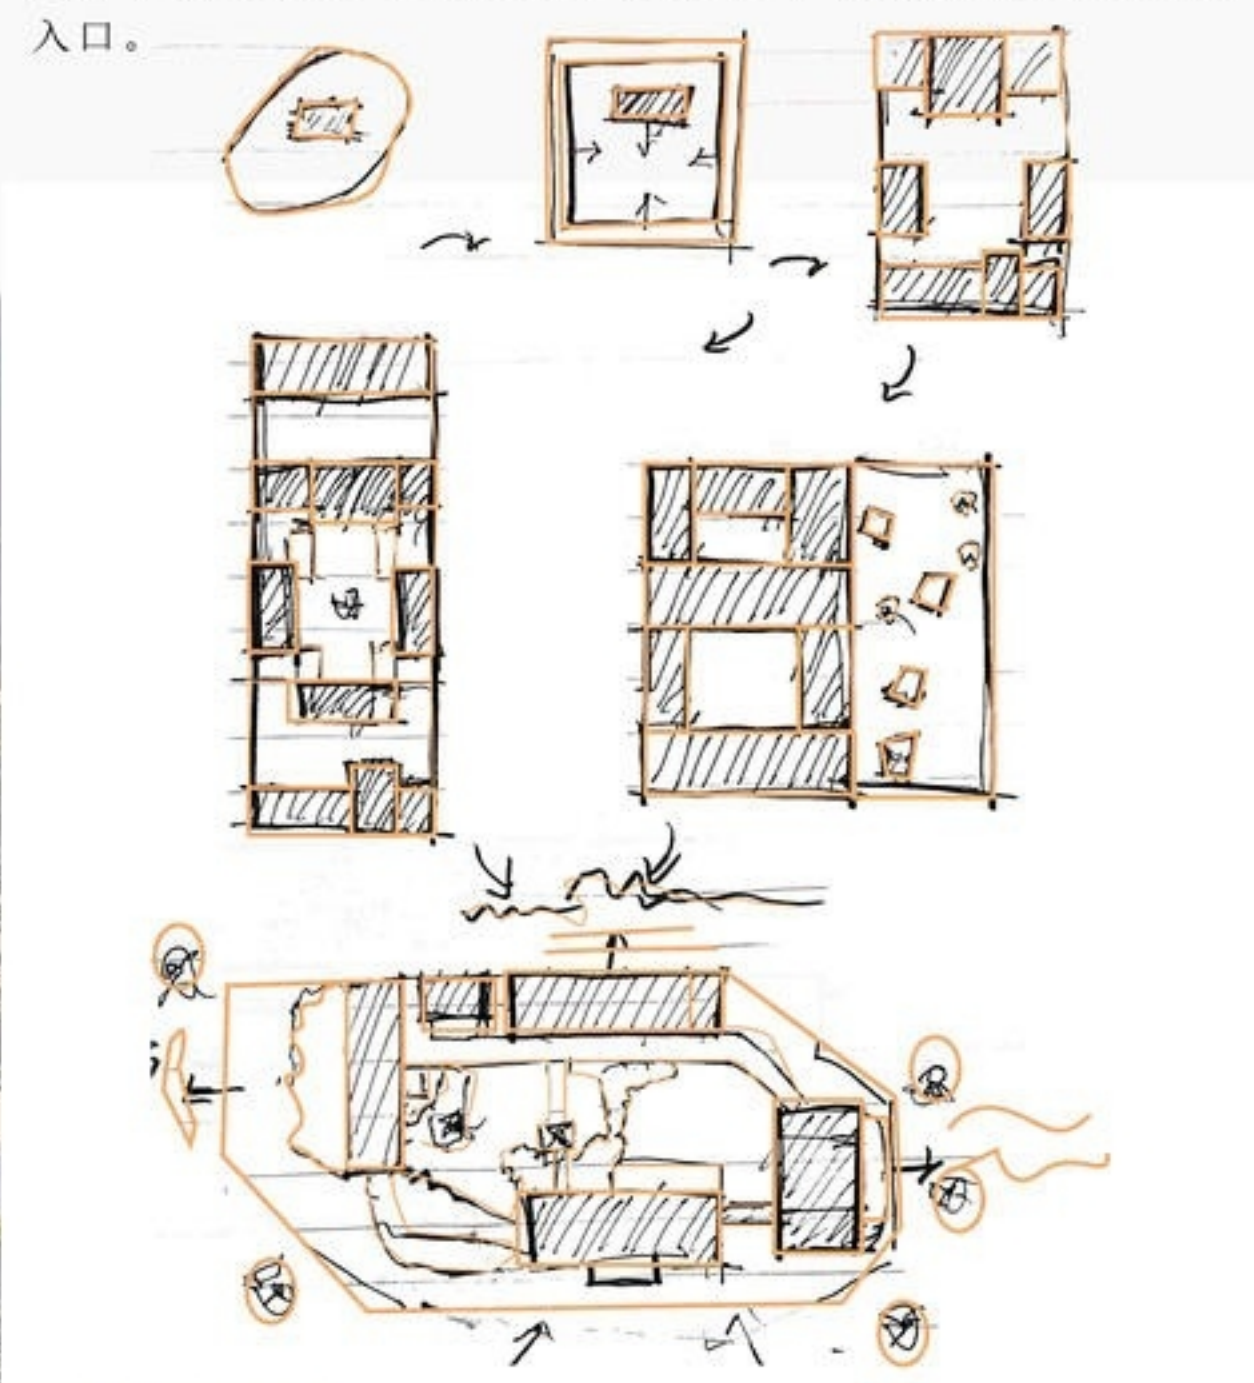


设计构思

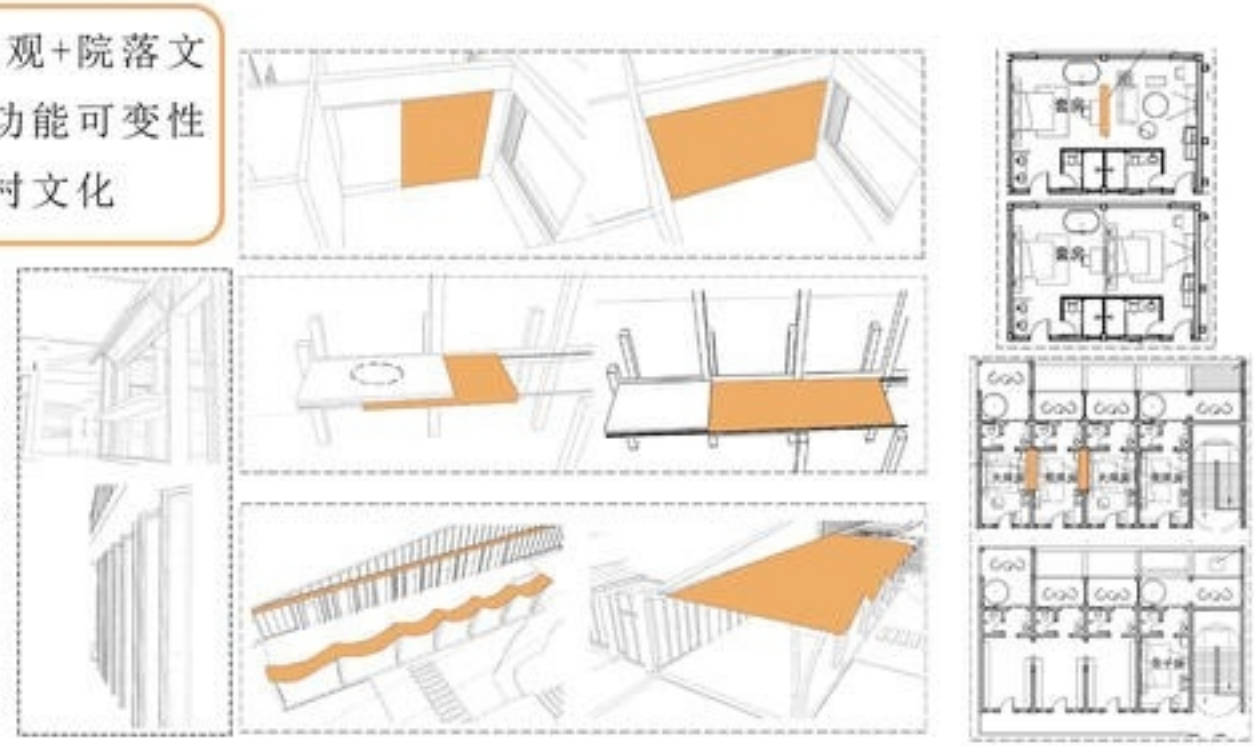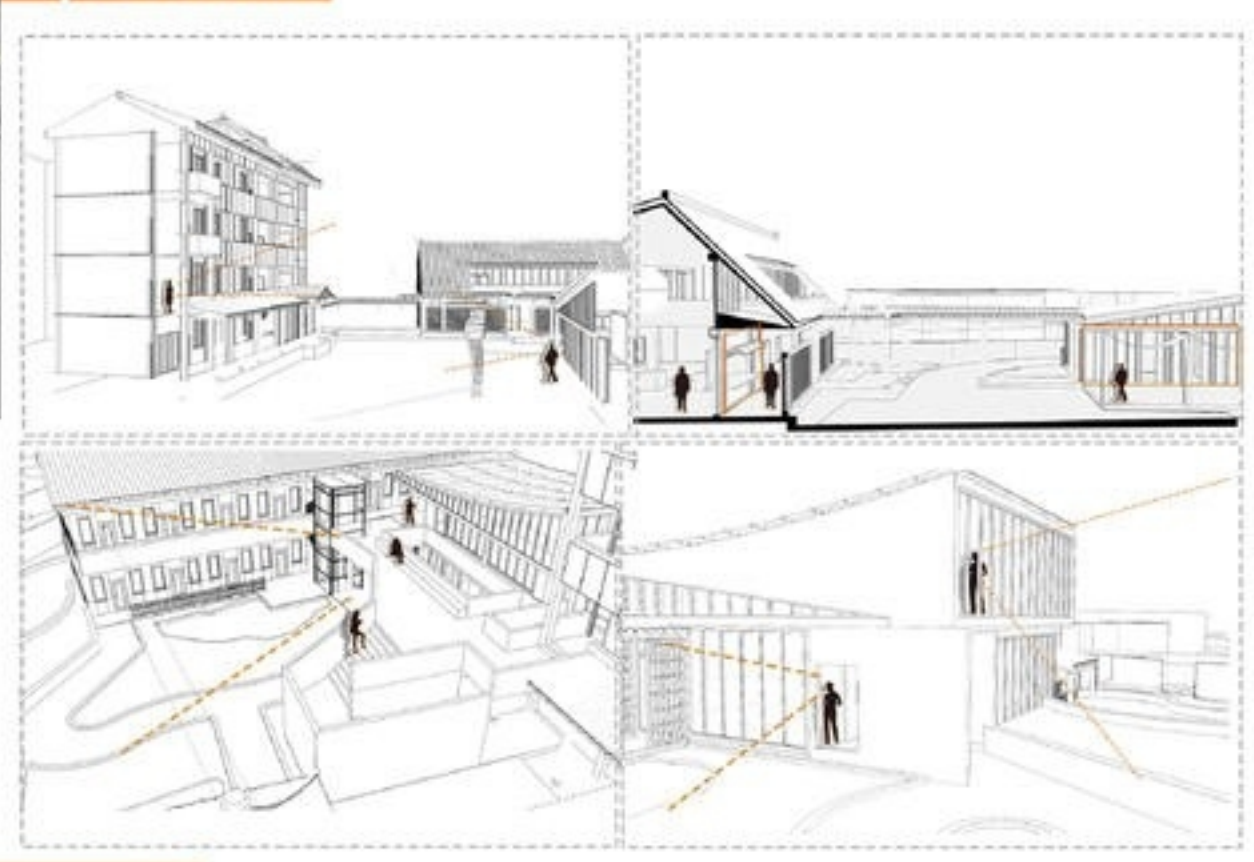


区位分析




人群分析

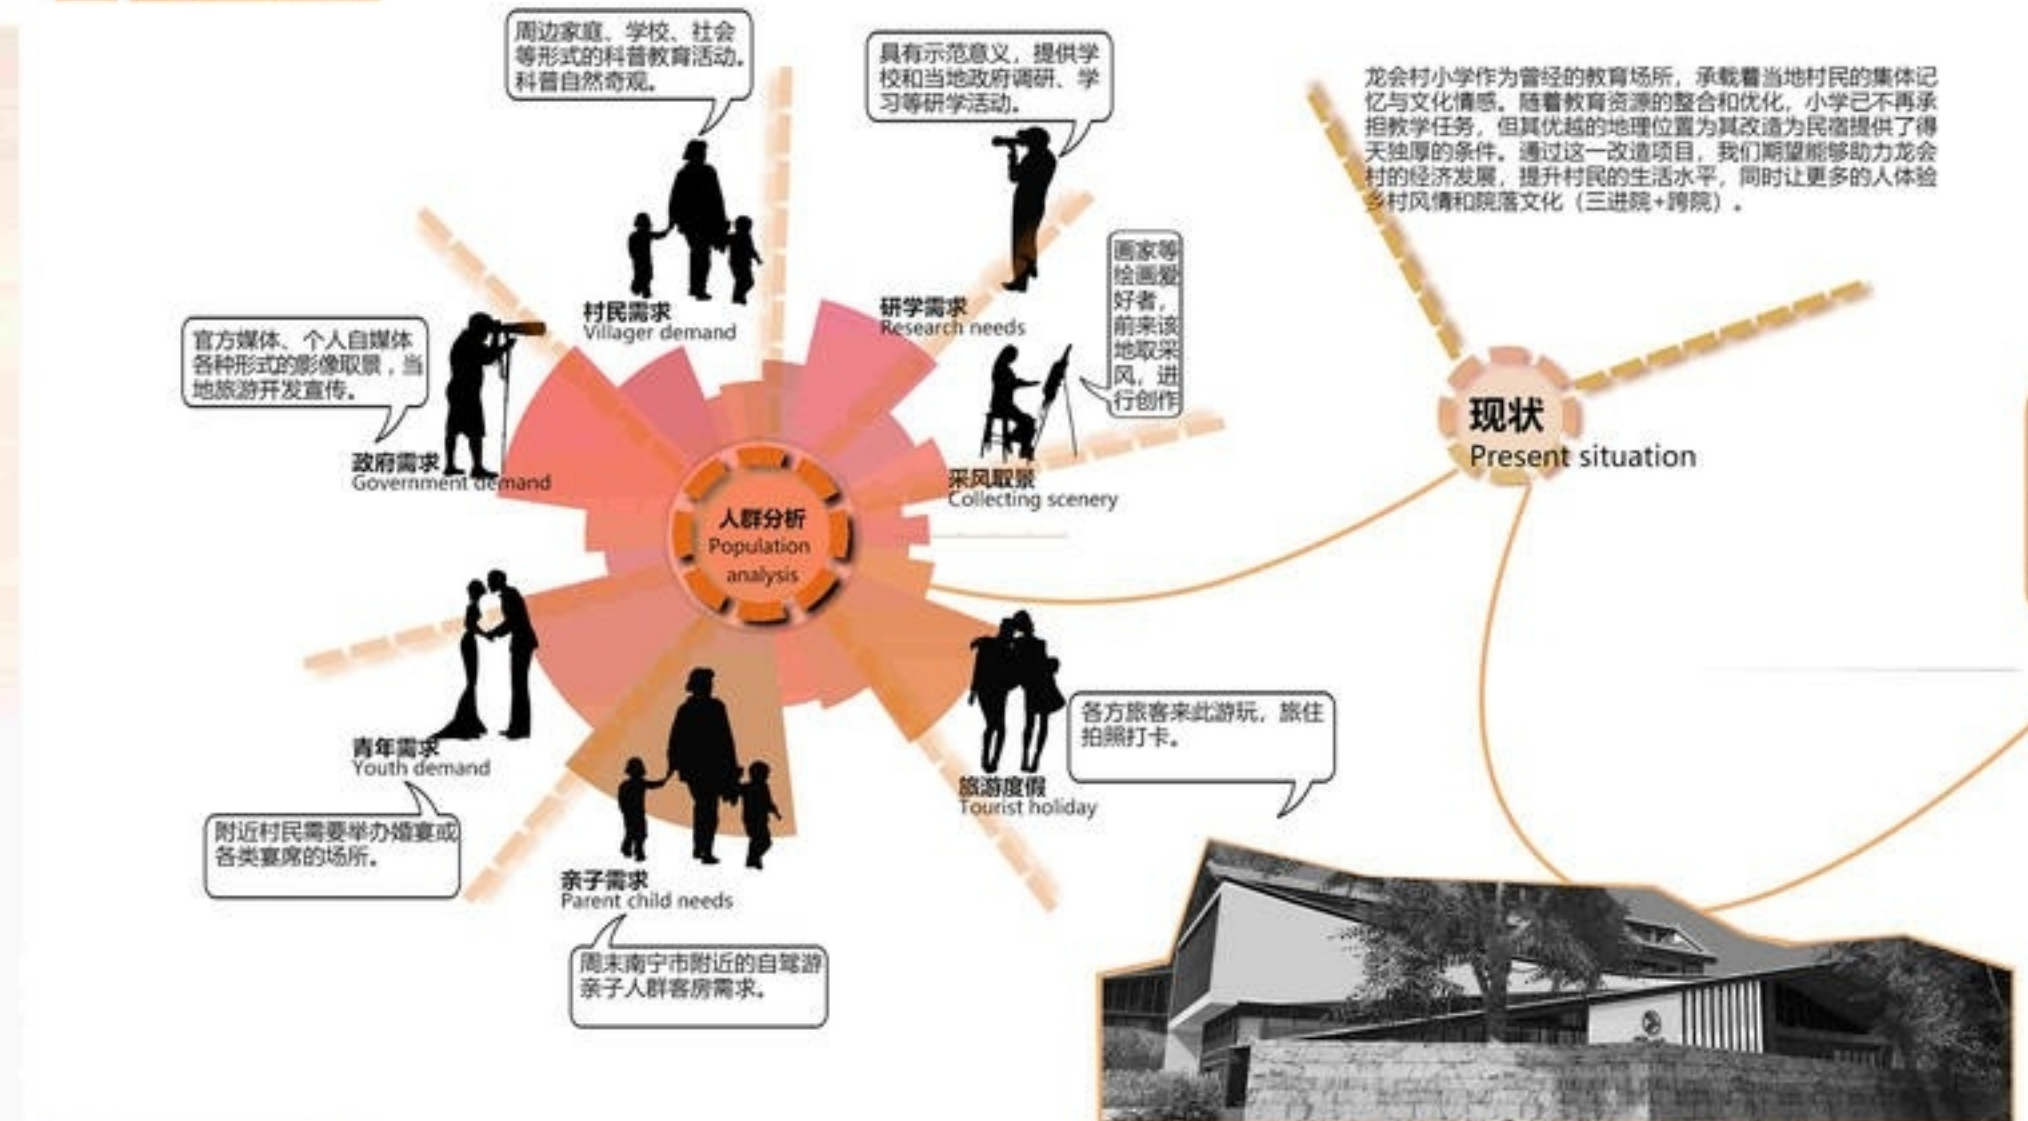


调研分析

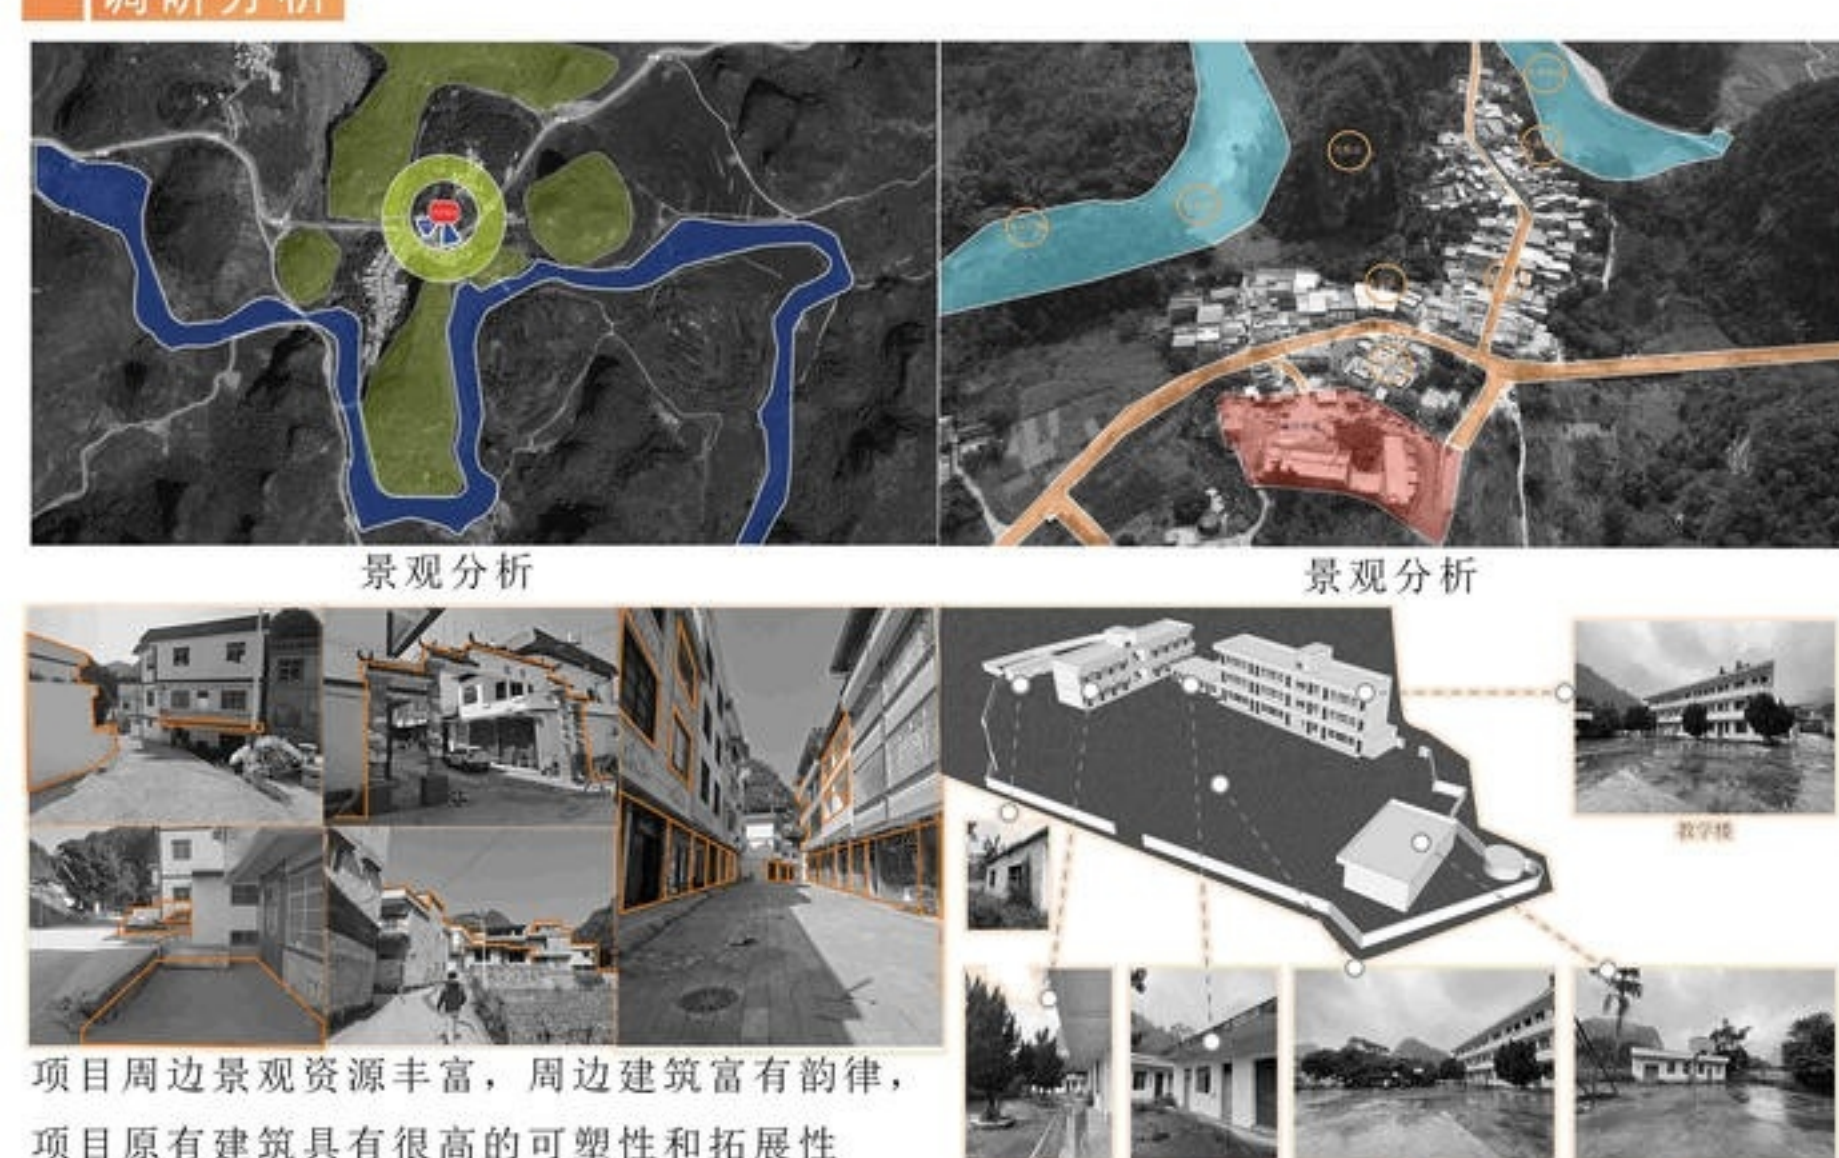


立面分析

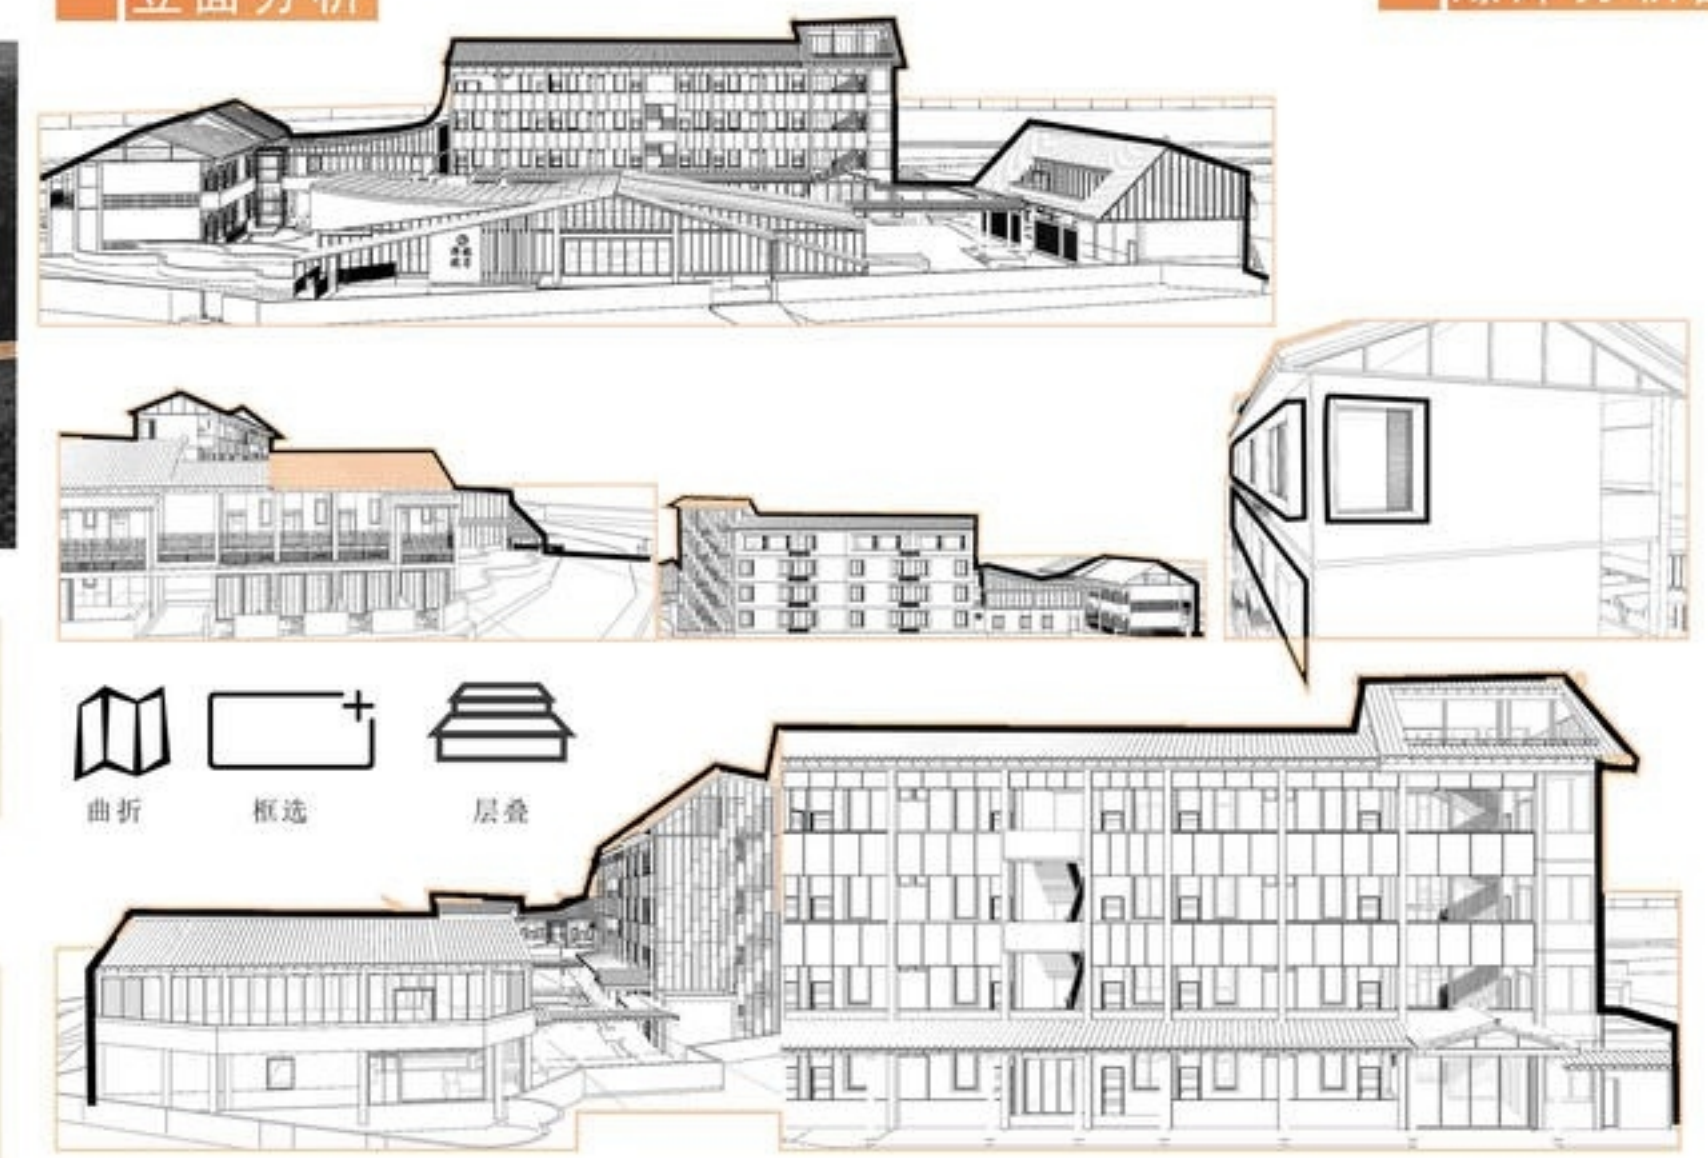


爆炸分析图

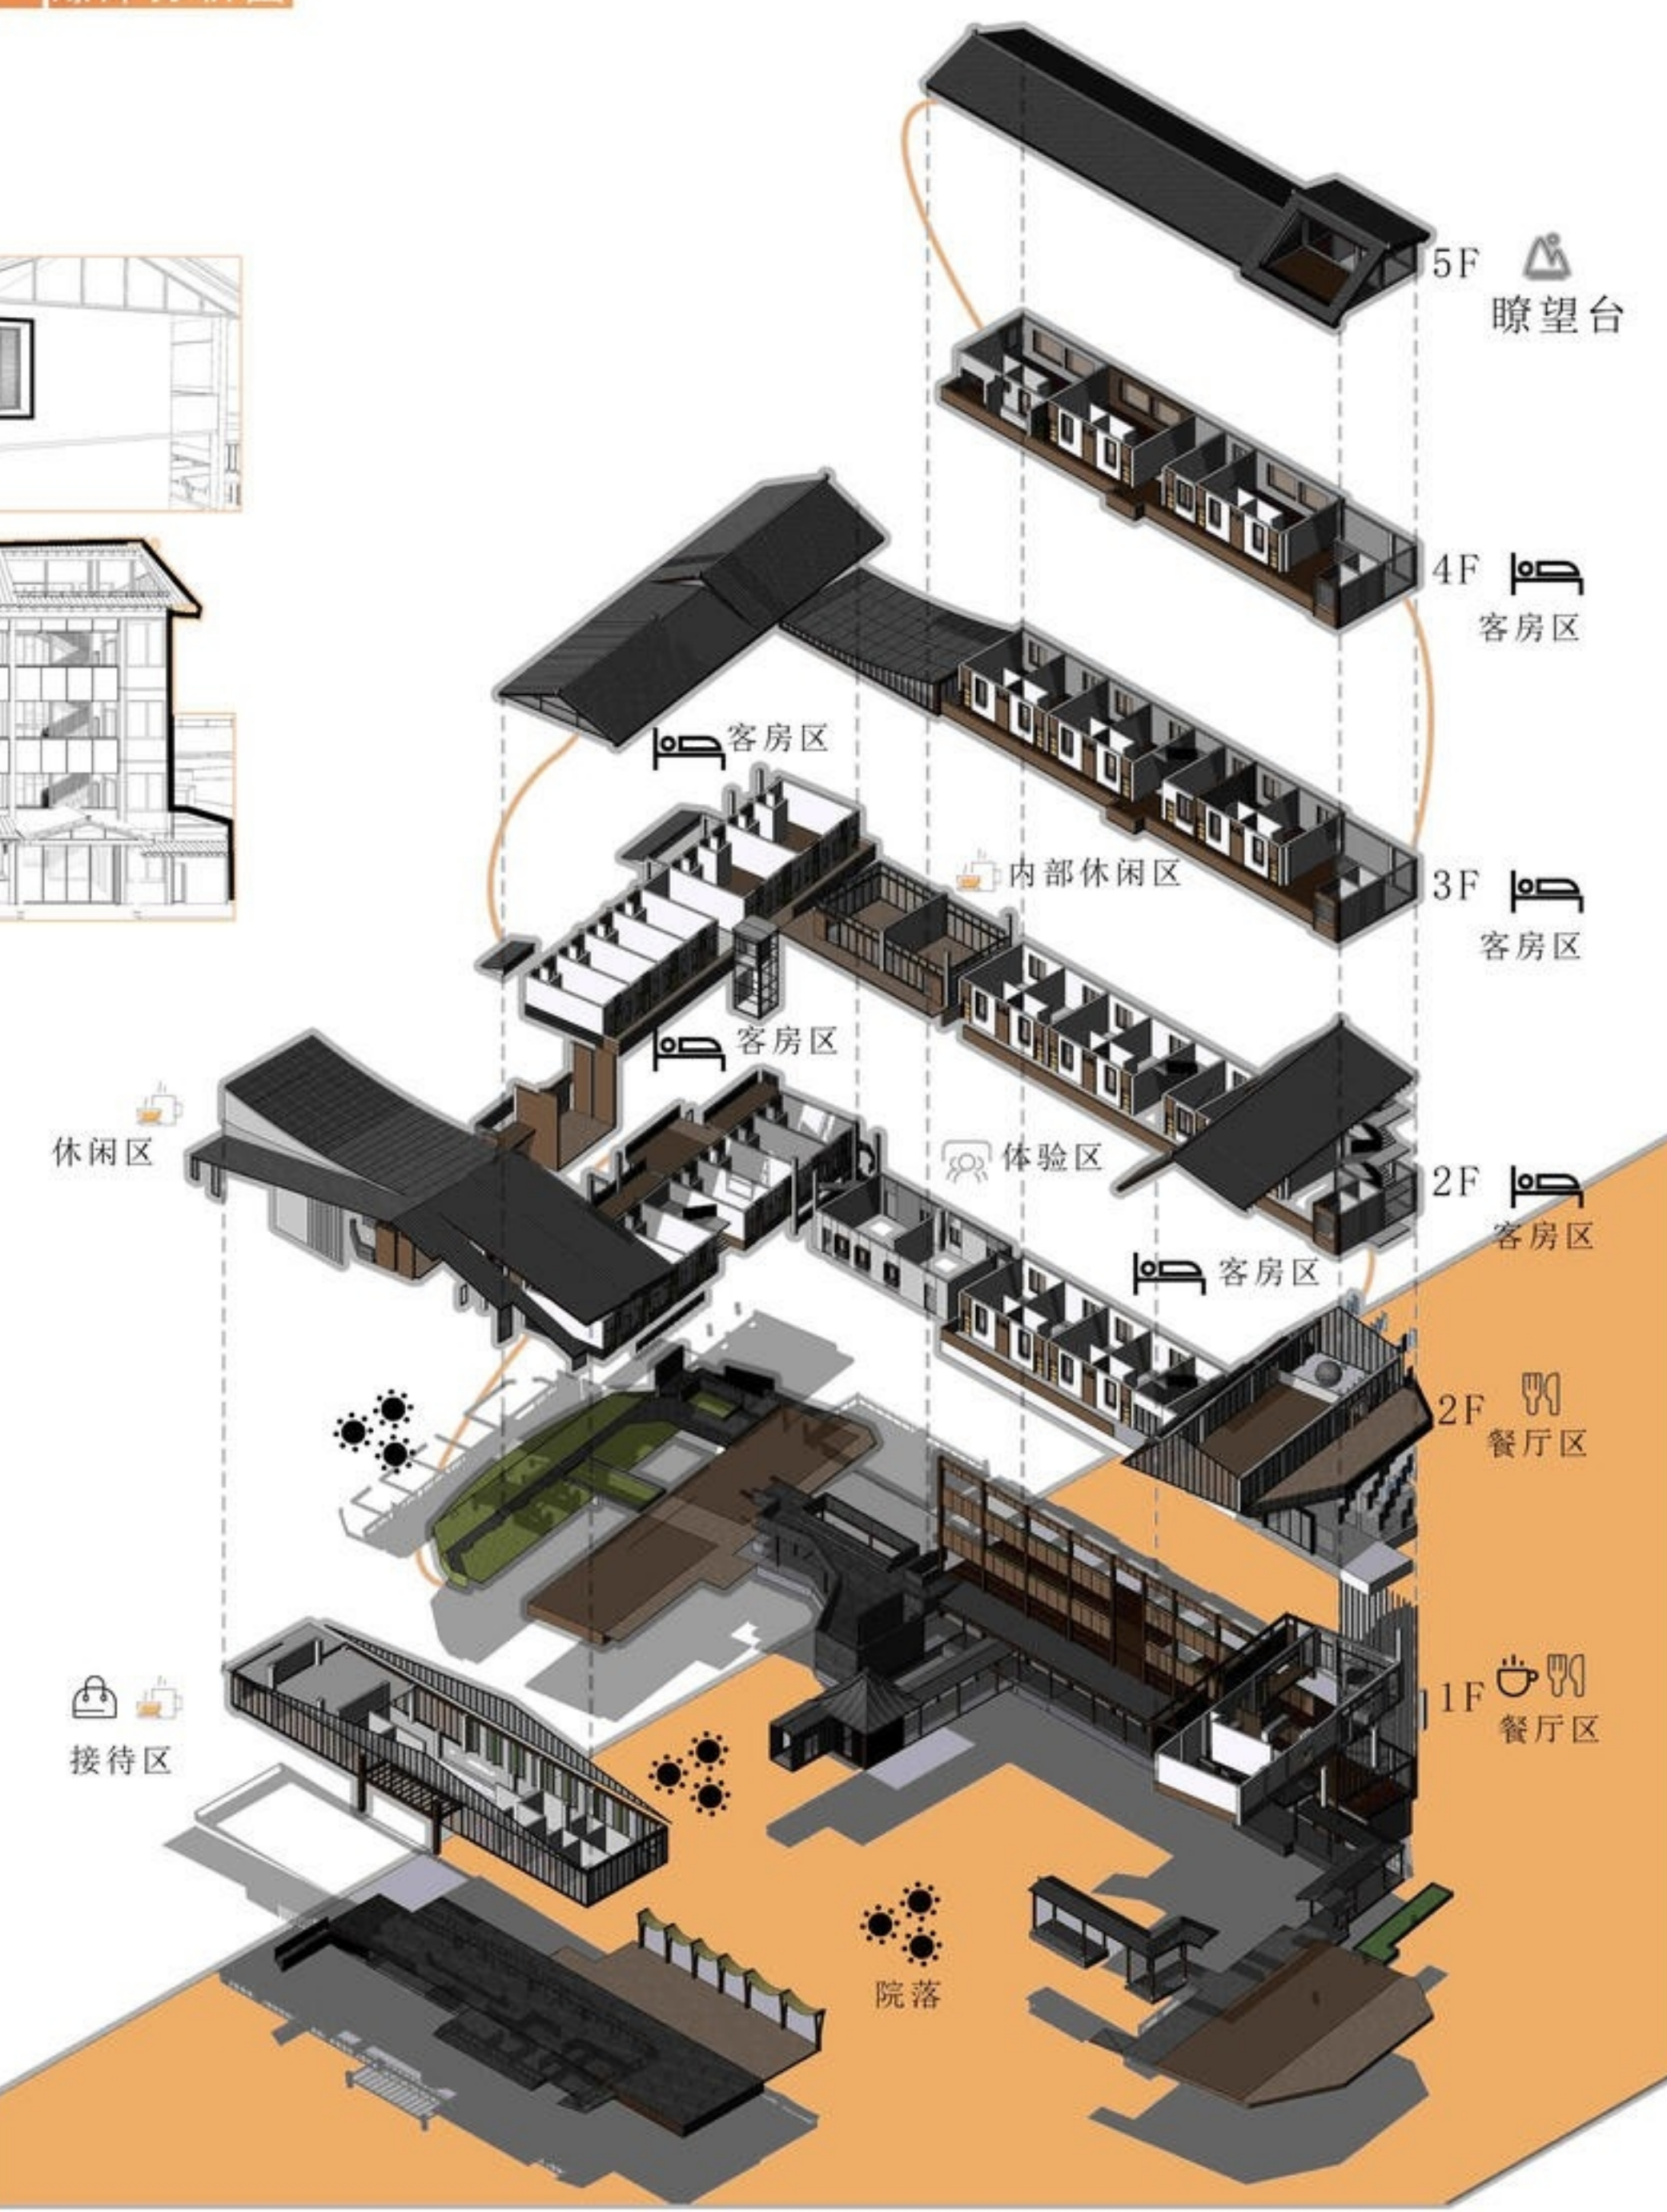

总平面彩图

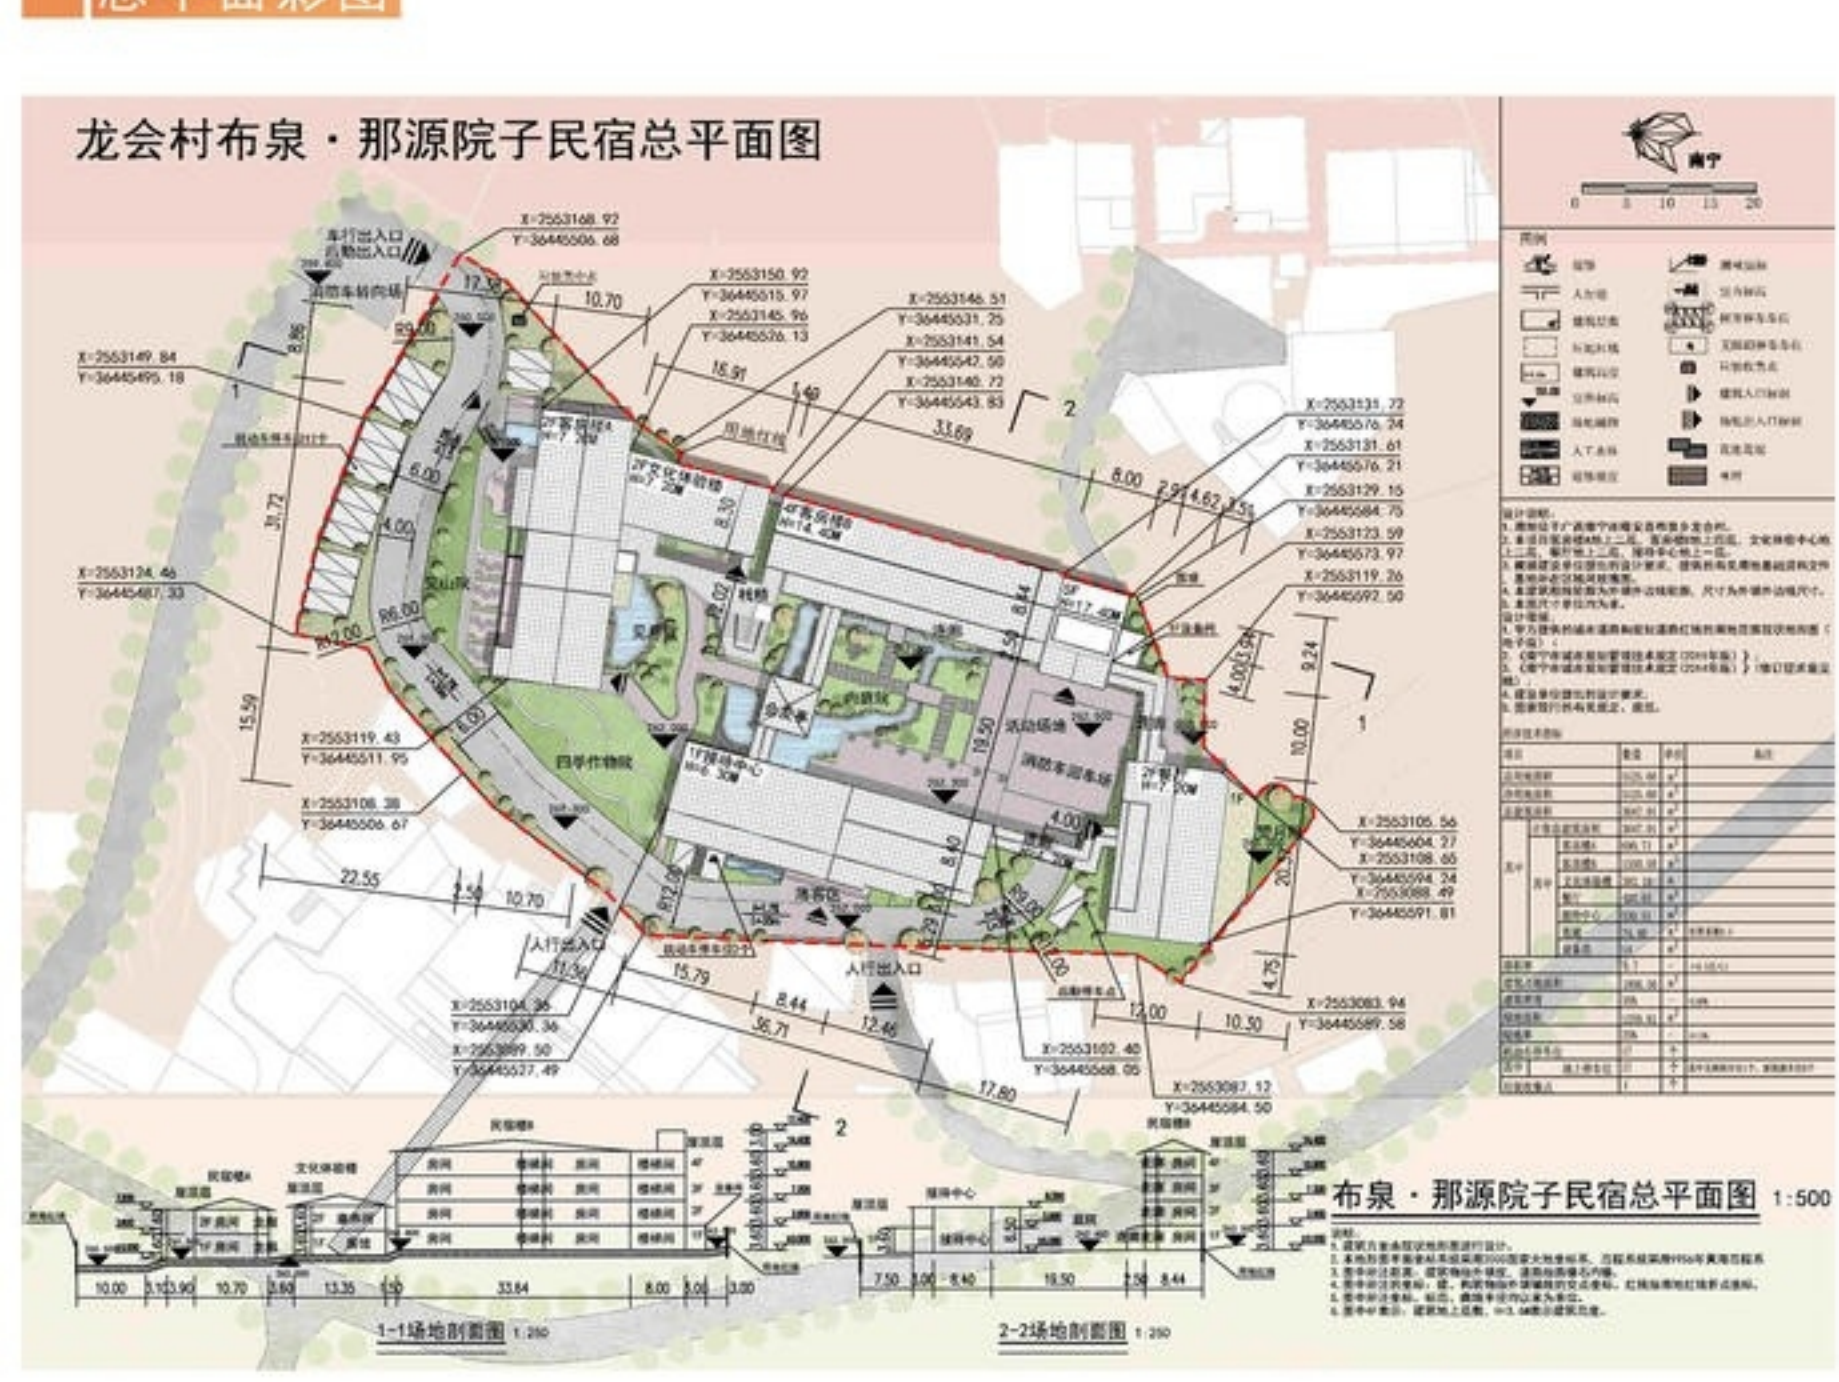

体块分析

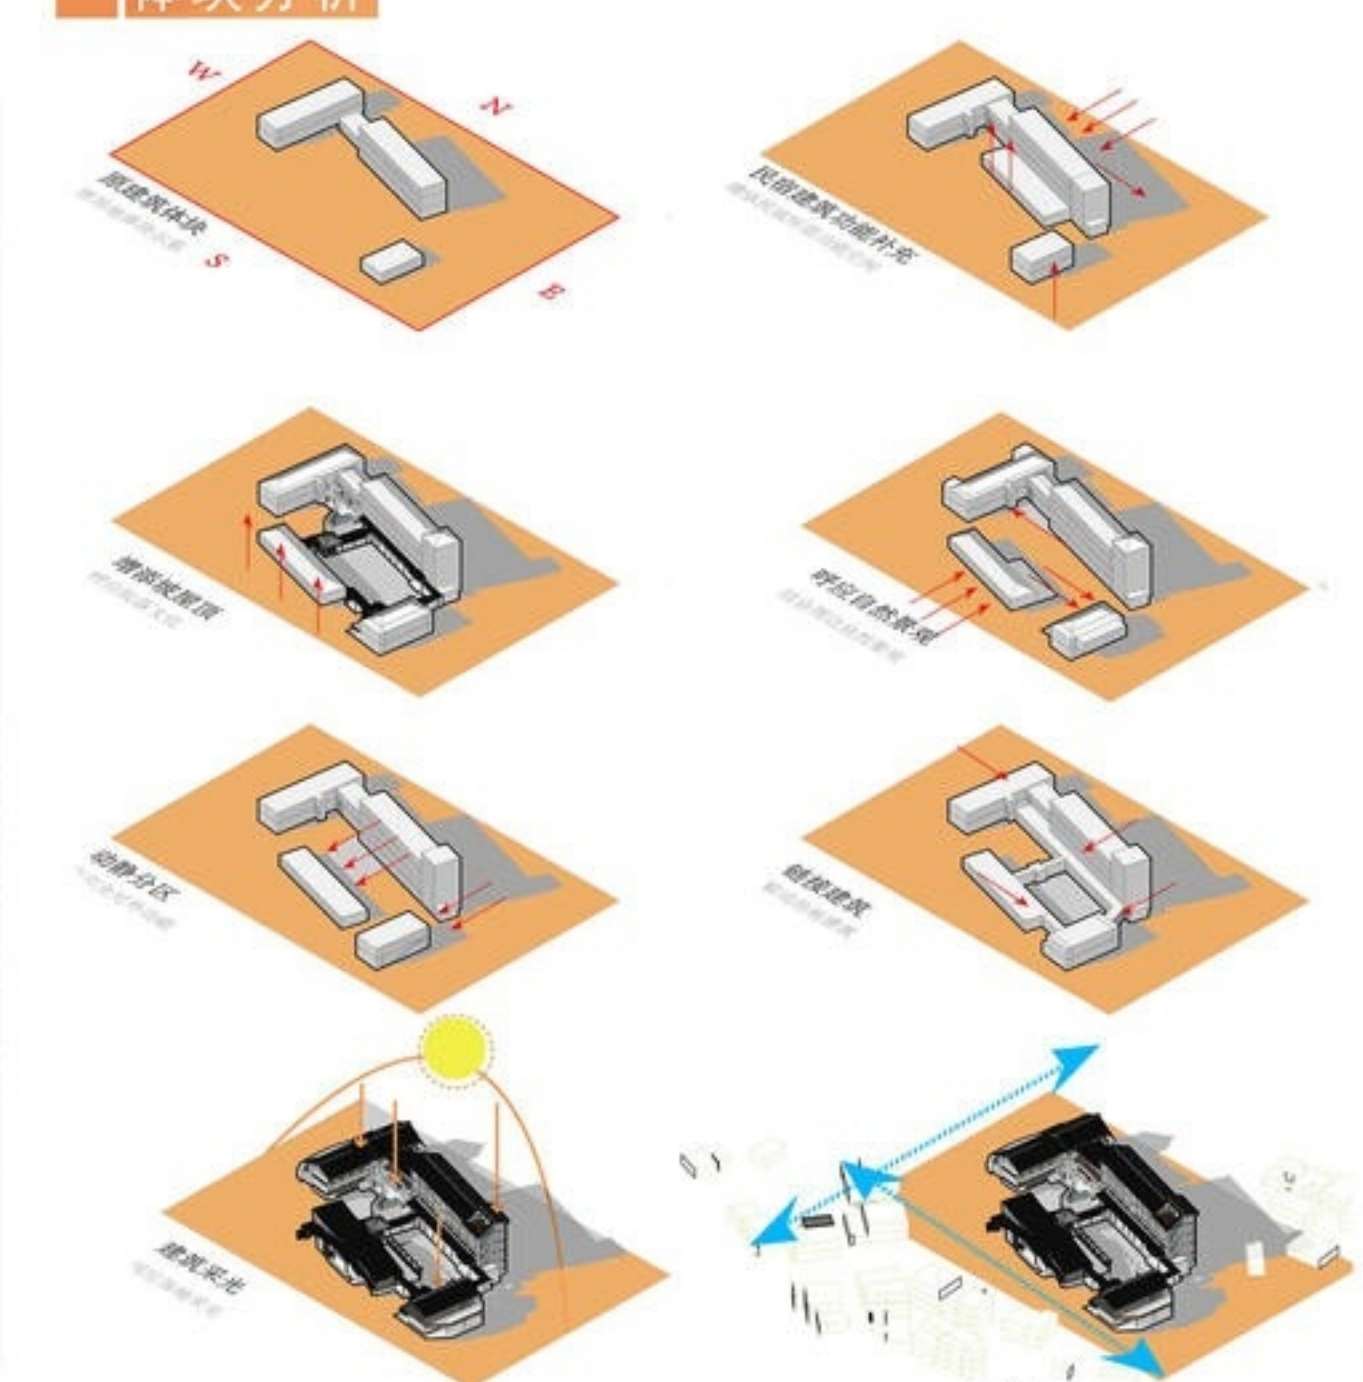

立面图

