

2025

邕韵绿庭

——南宁市望园路党群服务中心建筑方案设计1

专业: 建筑学

姓名: 谢卓伶

日期: 2025年4月

学号: 20200803011

指导教师: 范媛、丘科胜




区位分析 LOCATION ANALYSIS




周边分析 PERIPHERAL ANALYSIS




立面图 ELEVATION DRAWING

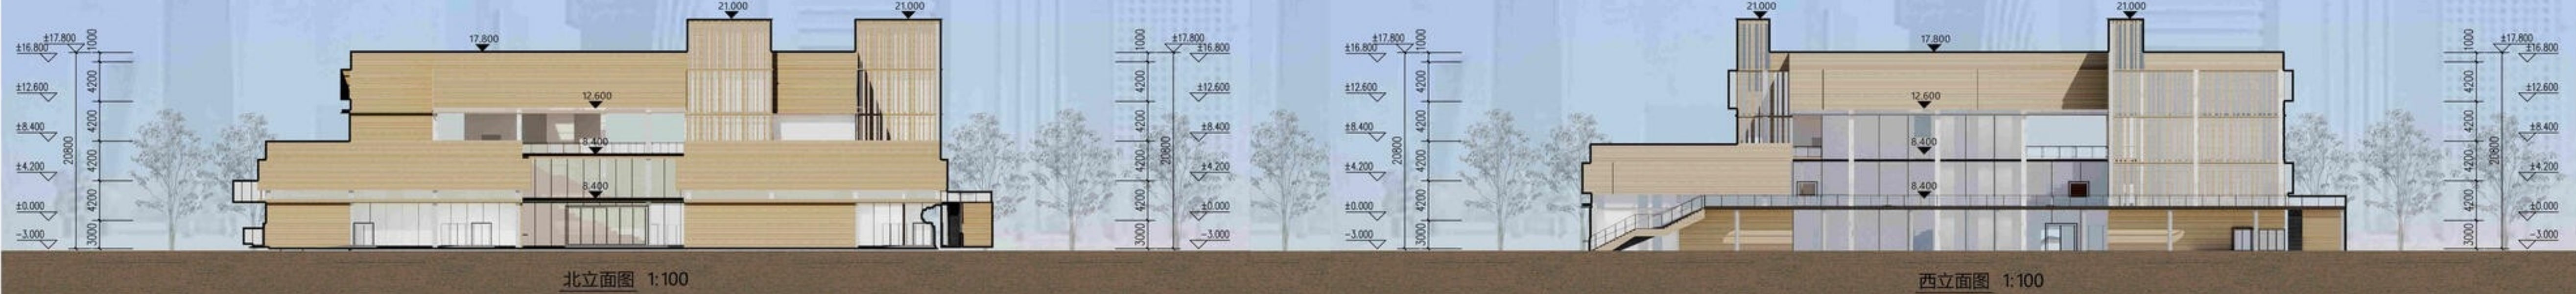

功能布置 FUNCTIONAL LAYOUT

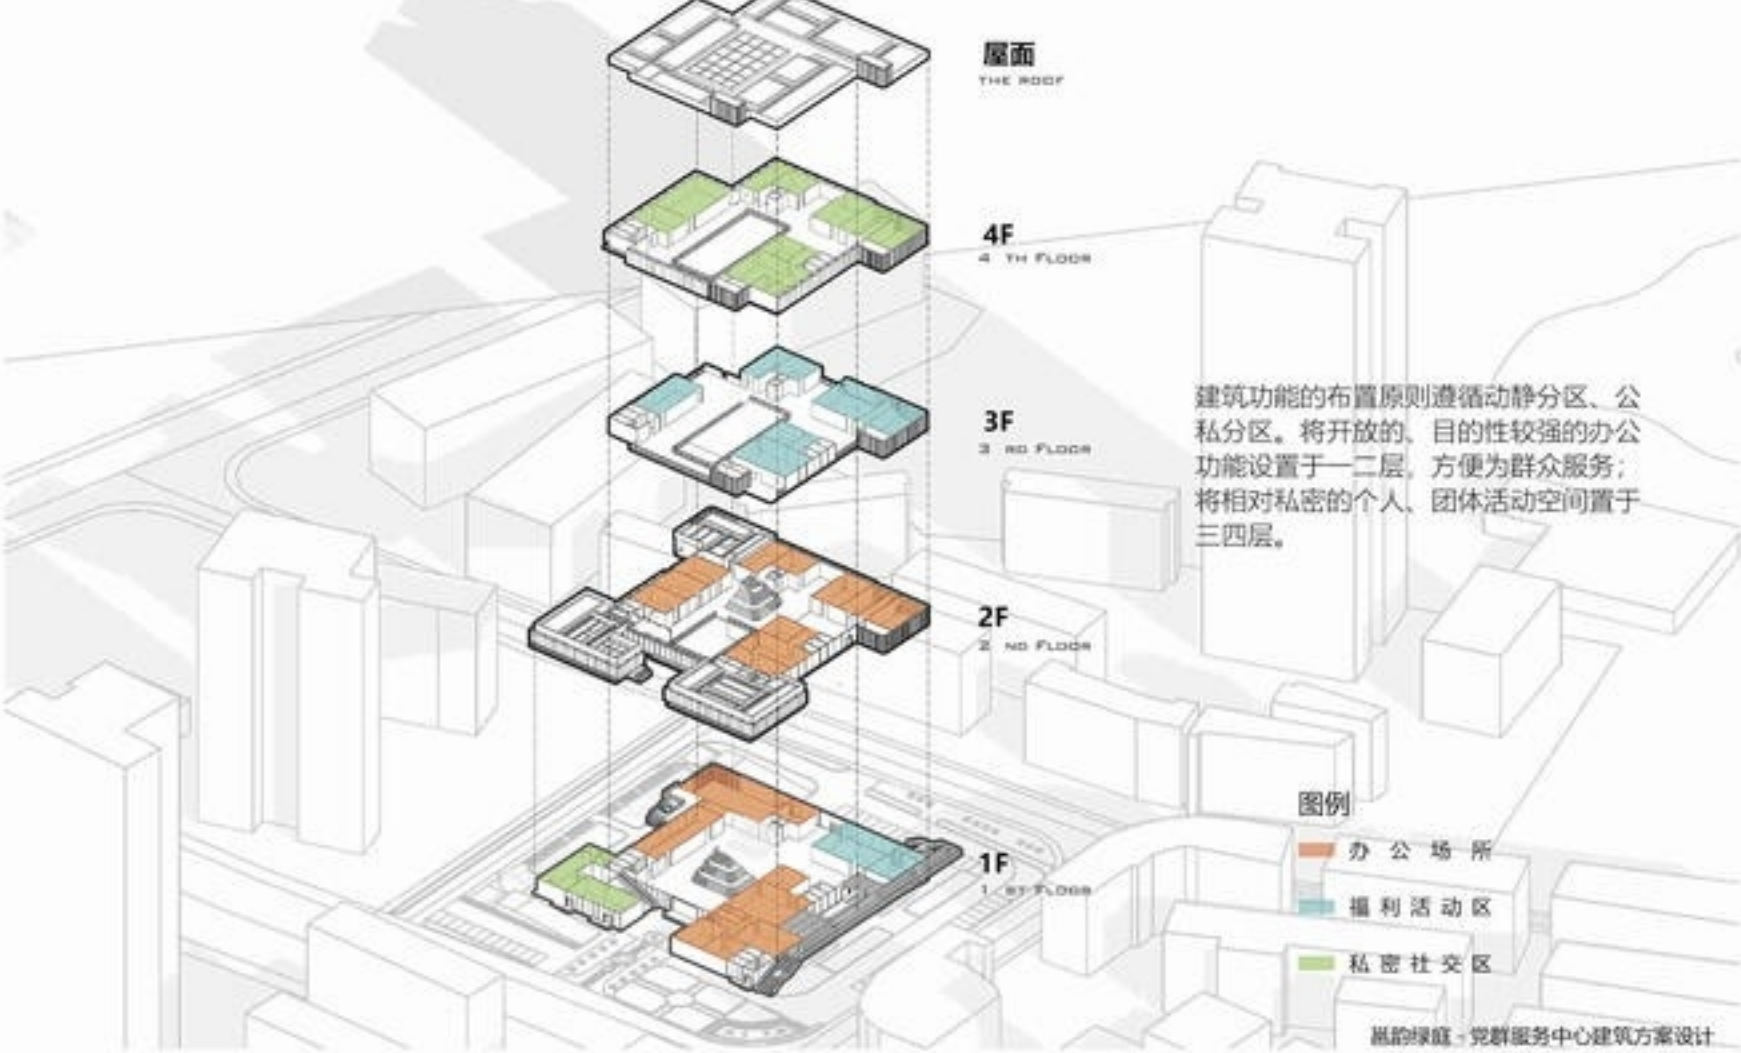

流线设计 CIRCULATION DESIGN

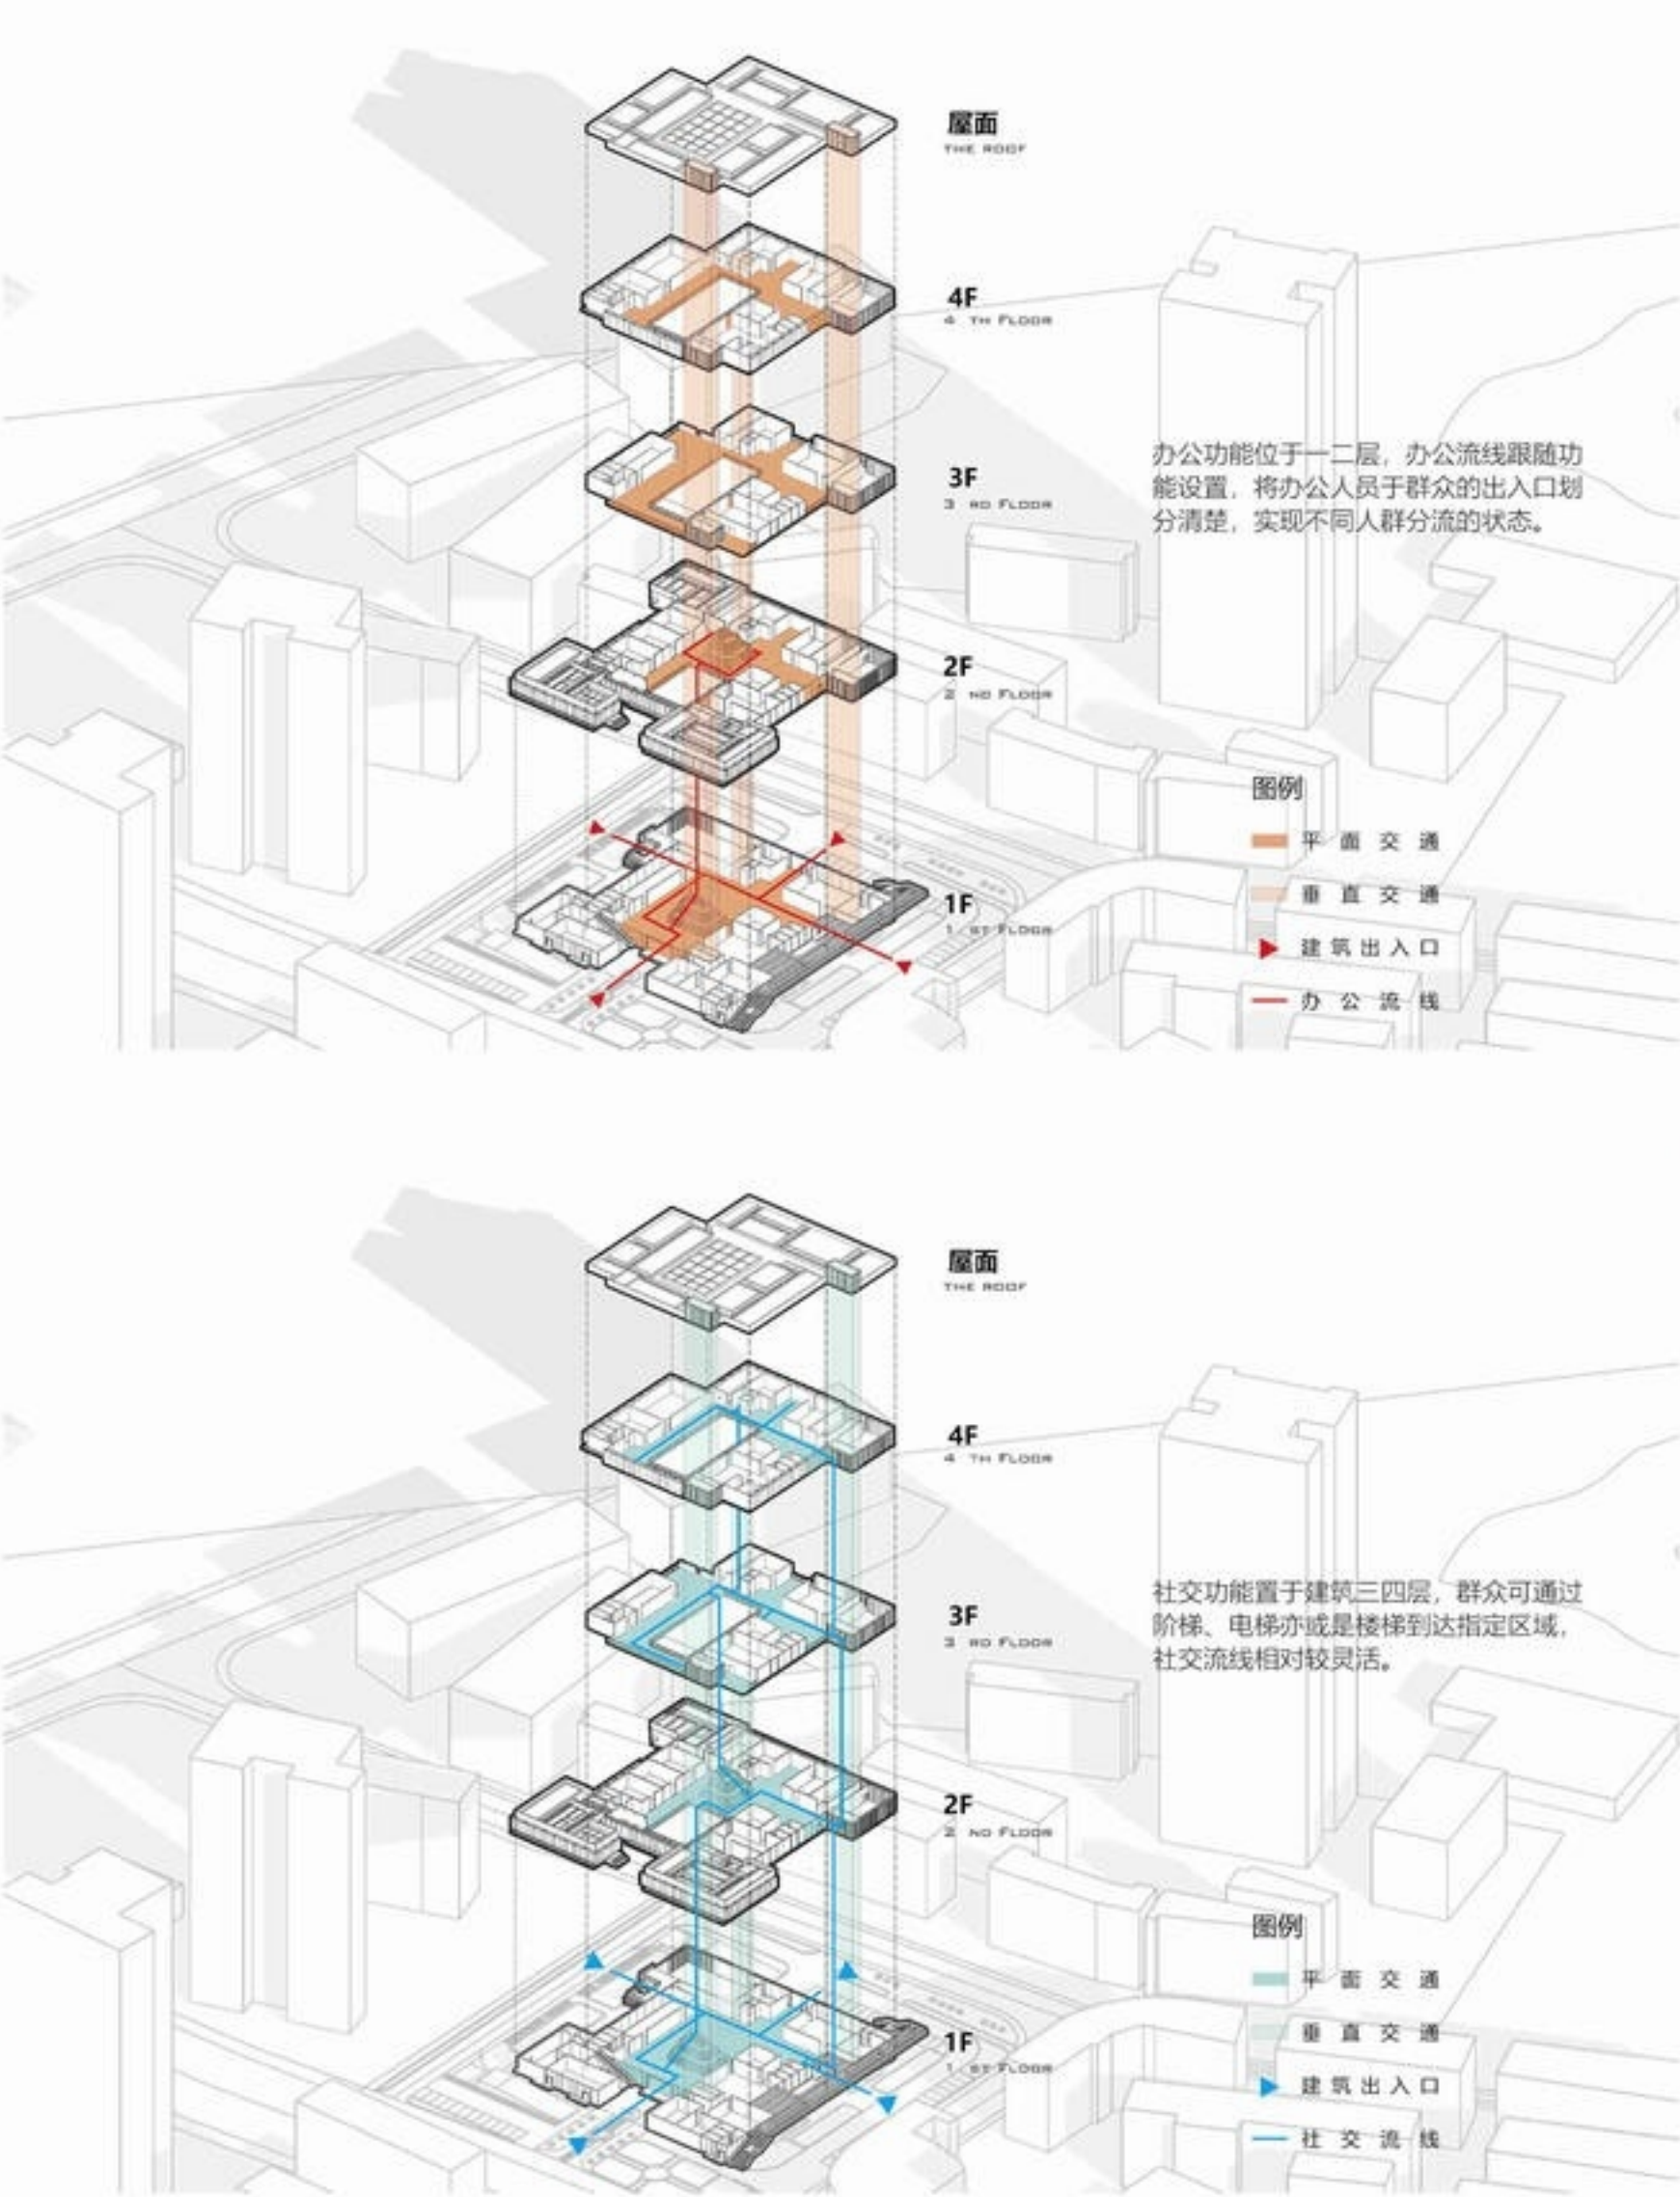

效果图 PARTIAL RENDERING

