

2025

邕韵绿庭


——南宁市望园路党群服务中心建筑方案设计2

专业: 建筑学
姓名: 谢卓伶
日期: 2025年4月


学号: 20200803011
指导老师: 范媛、丘科胜




体块生成 MASS GENERATION

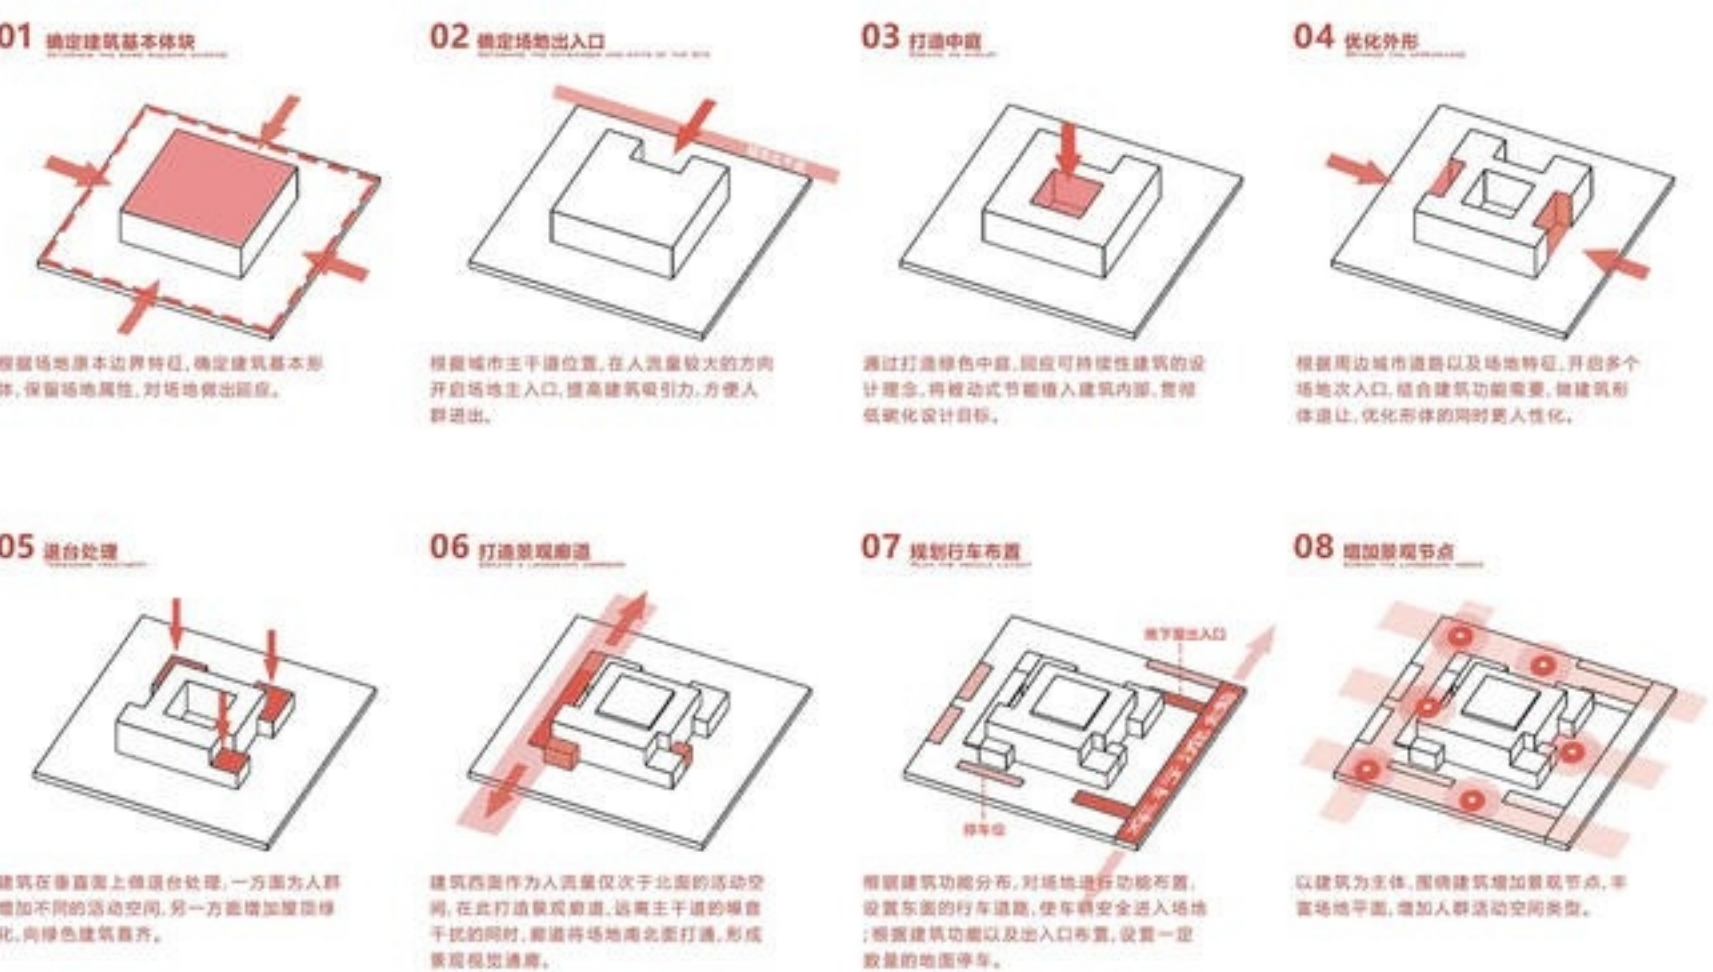


绿建措施 GREEN BUILDING

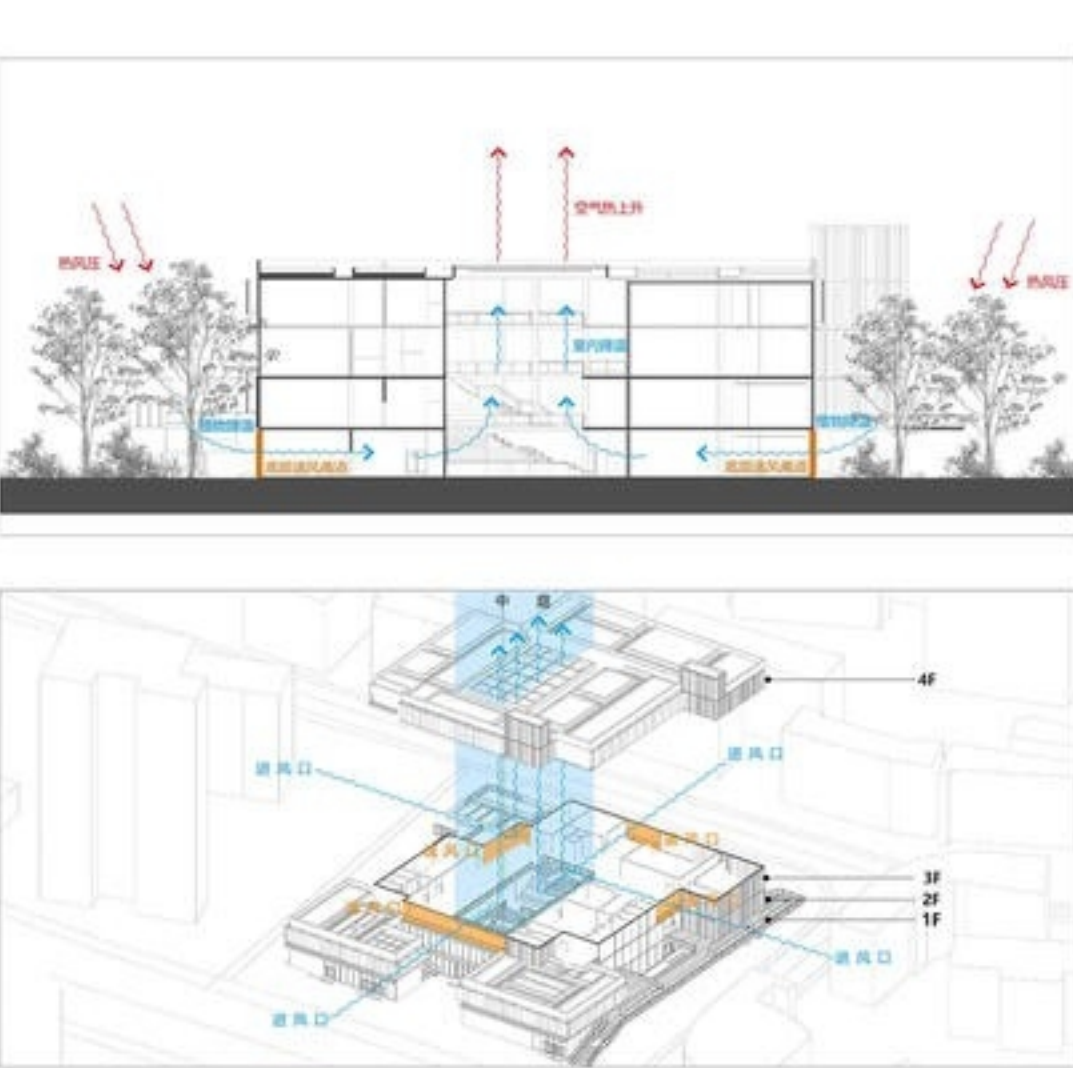

总平面图 GENERAL PLAN

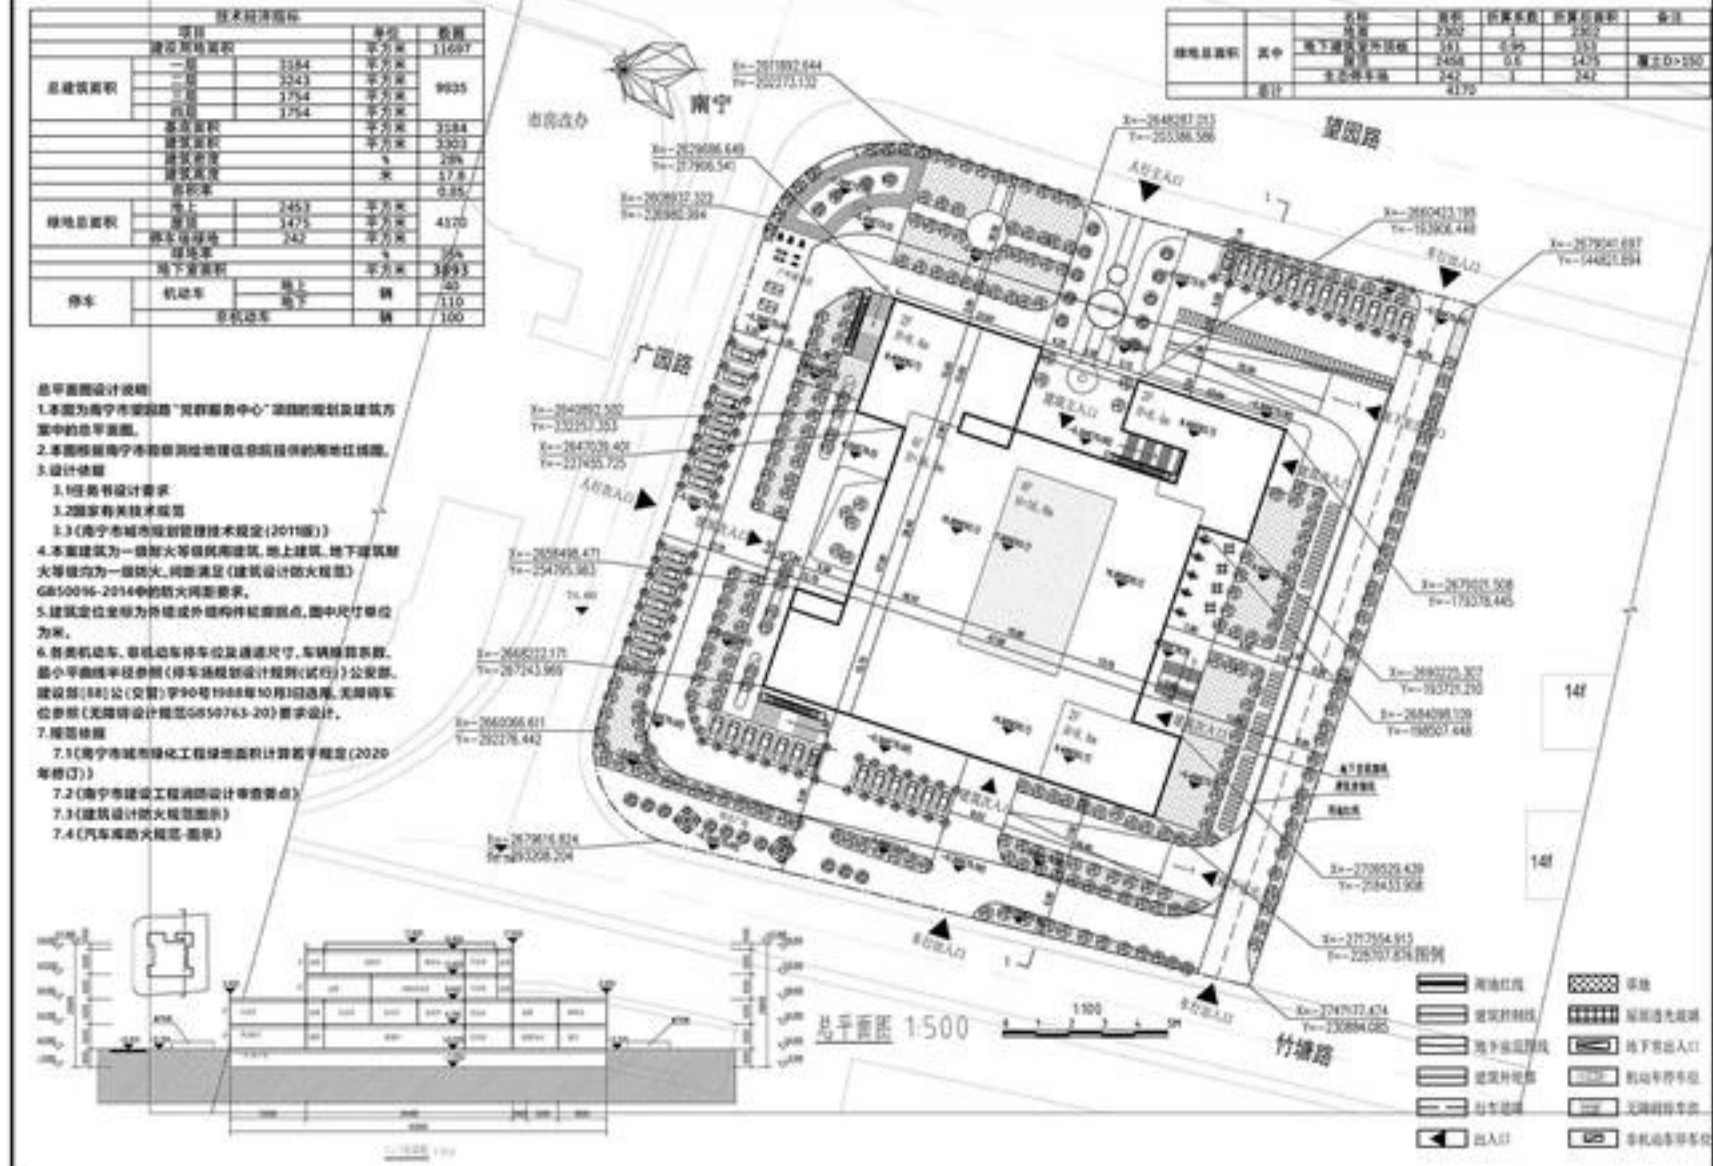

平面图 GROUND FLOOR PLAN

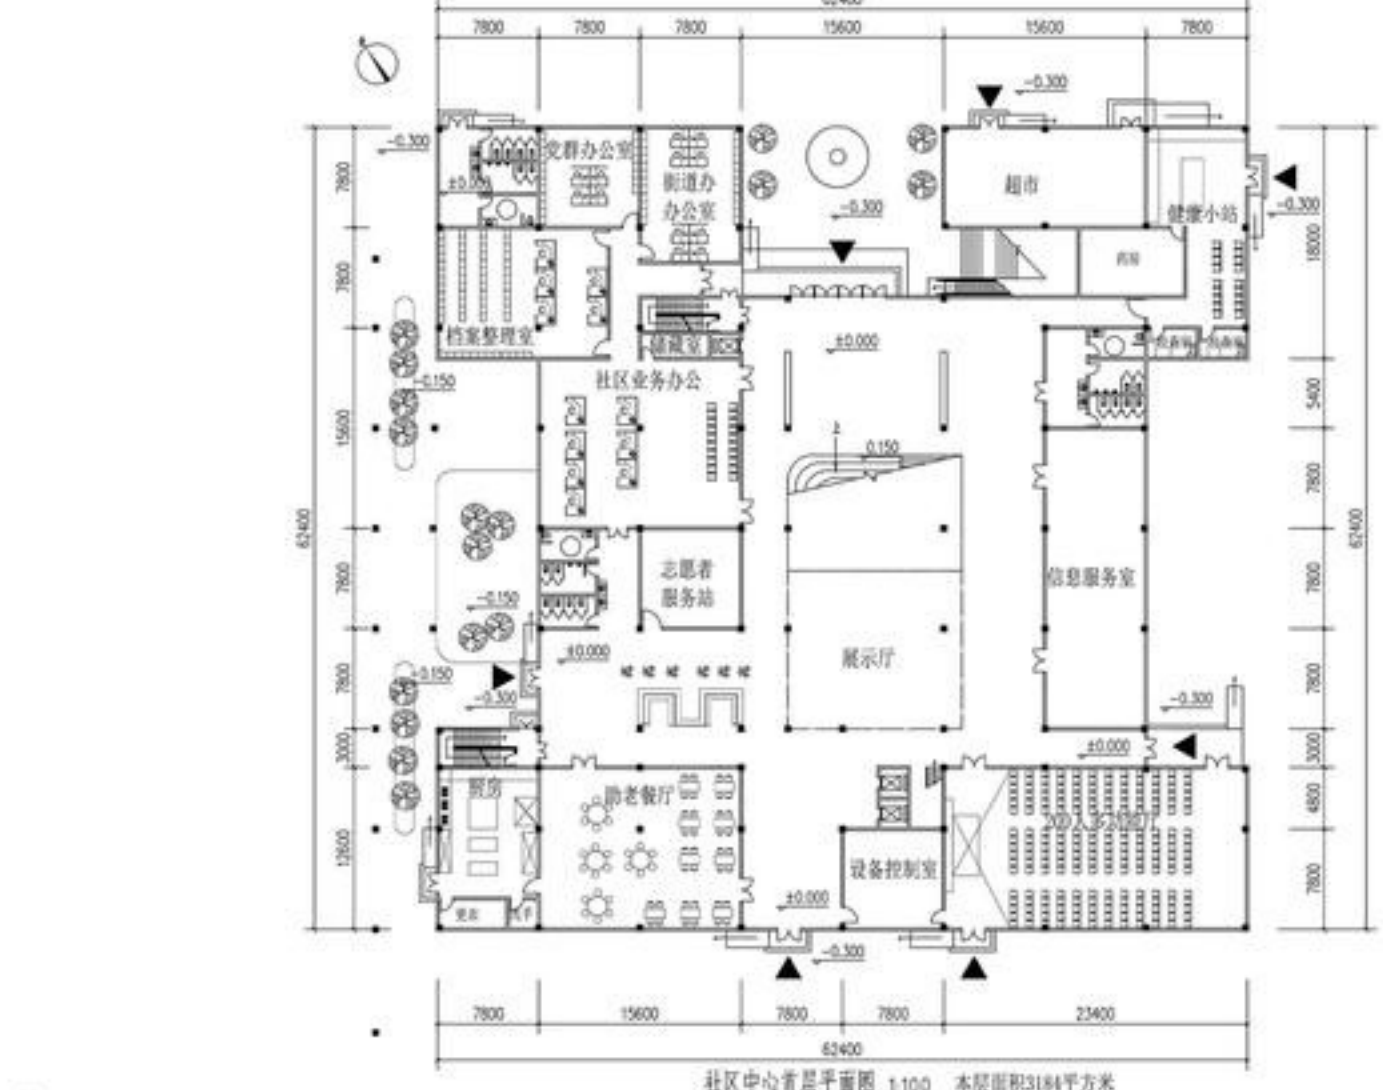

立面图 ELEVATION DRAWING

