




邕城江悦


——商业综合体建筑设计——
YONGZHOU JIANGYUE
COMMERCIAL COMPLEX
BUILDING DESIGN

班级：20建筑学4班
作者：罗昌舒
指导老师：陶源

效果图/Effect drawing

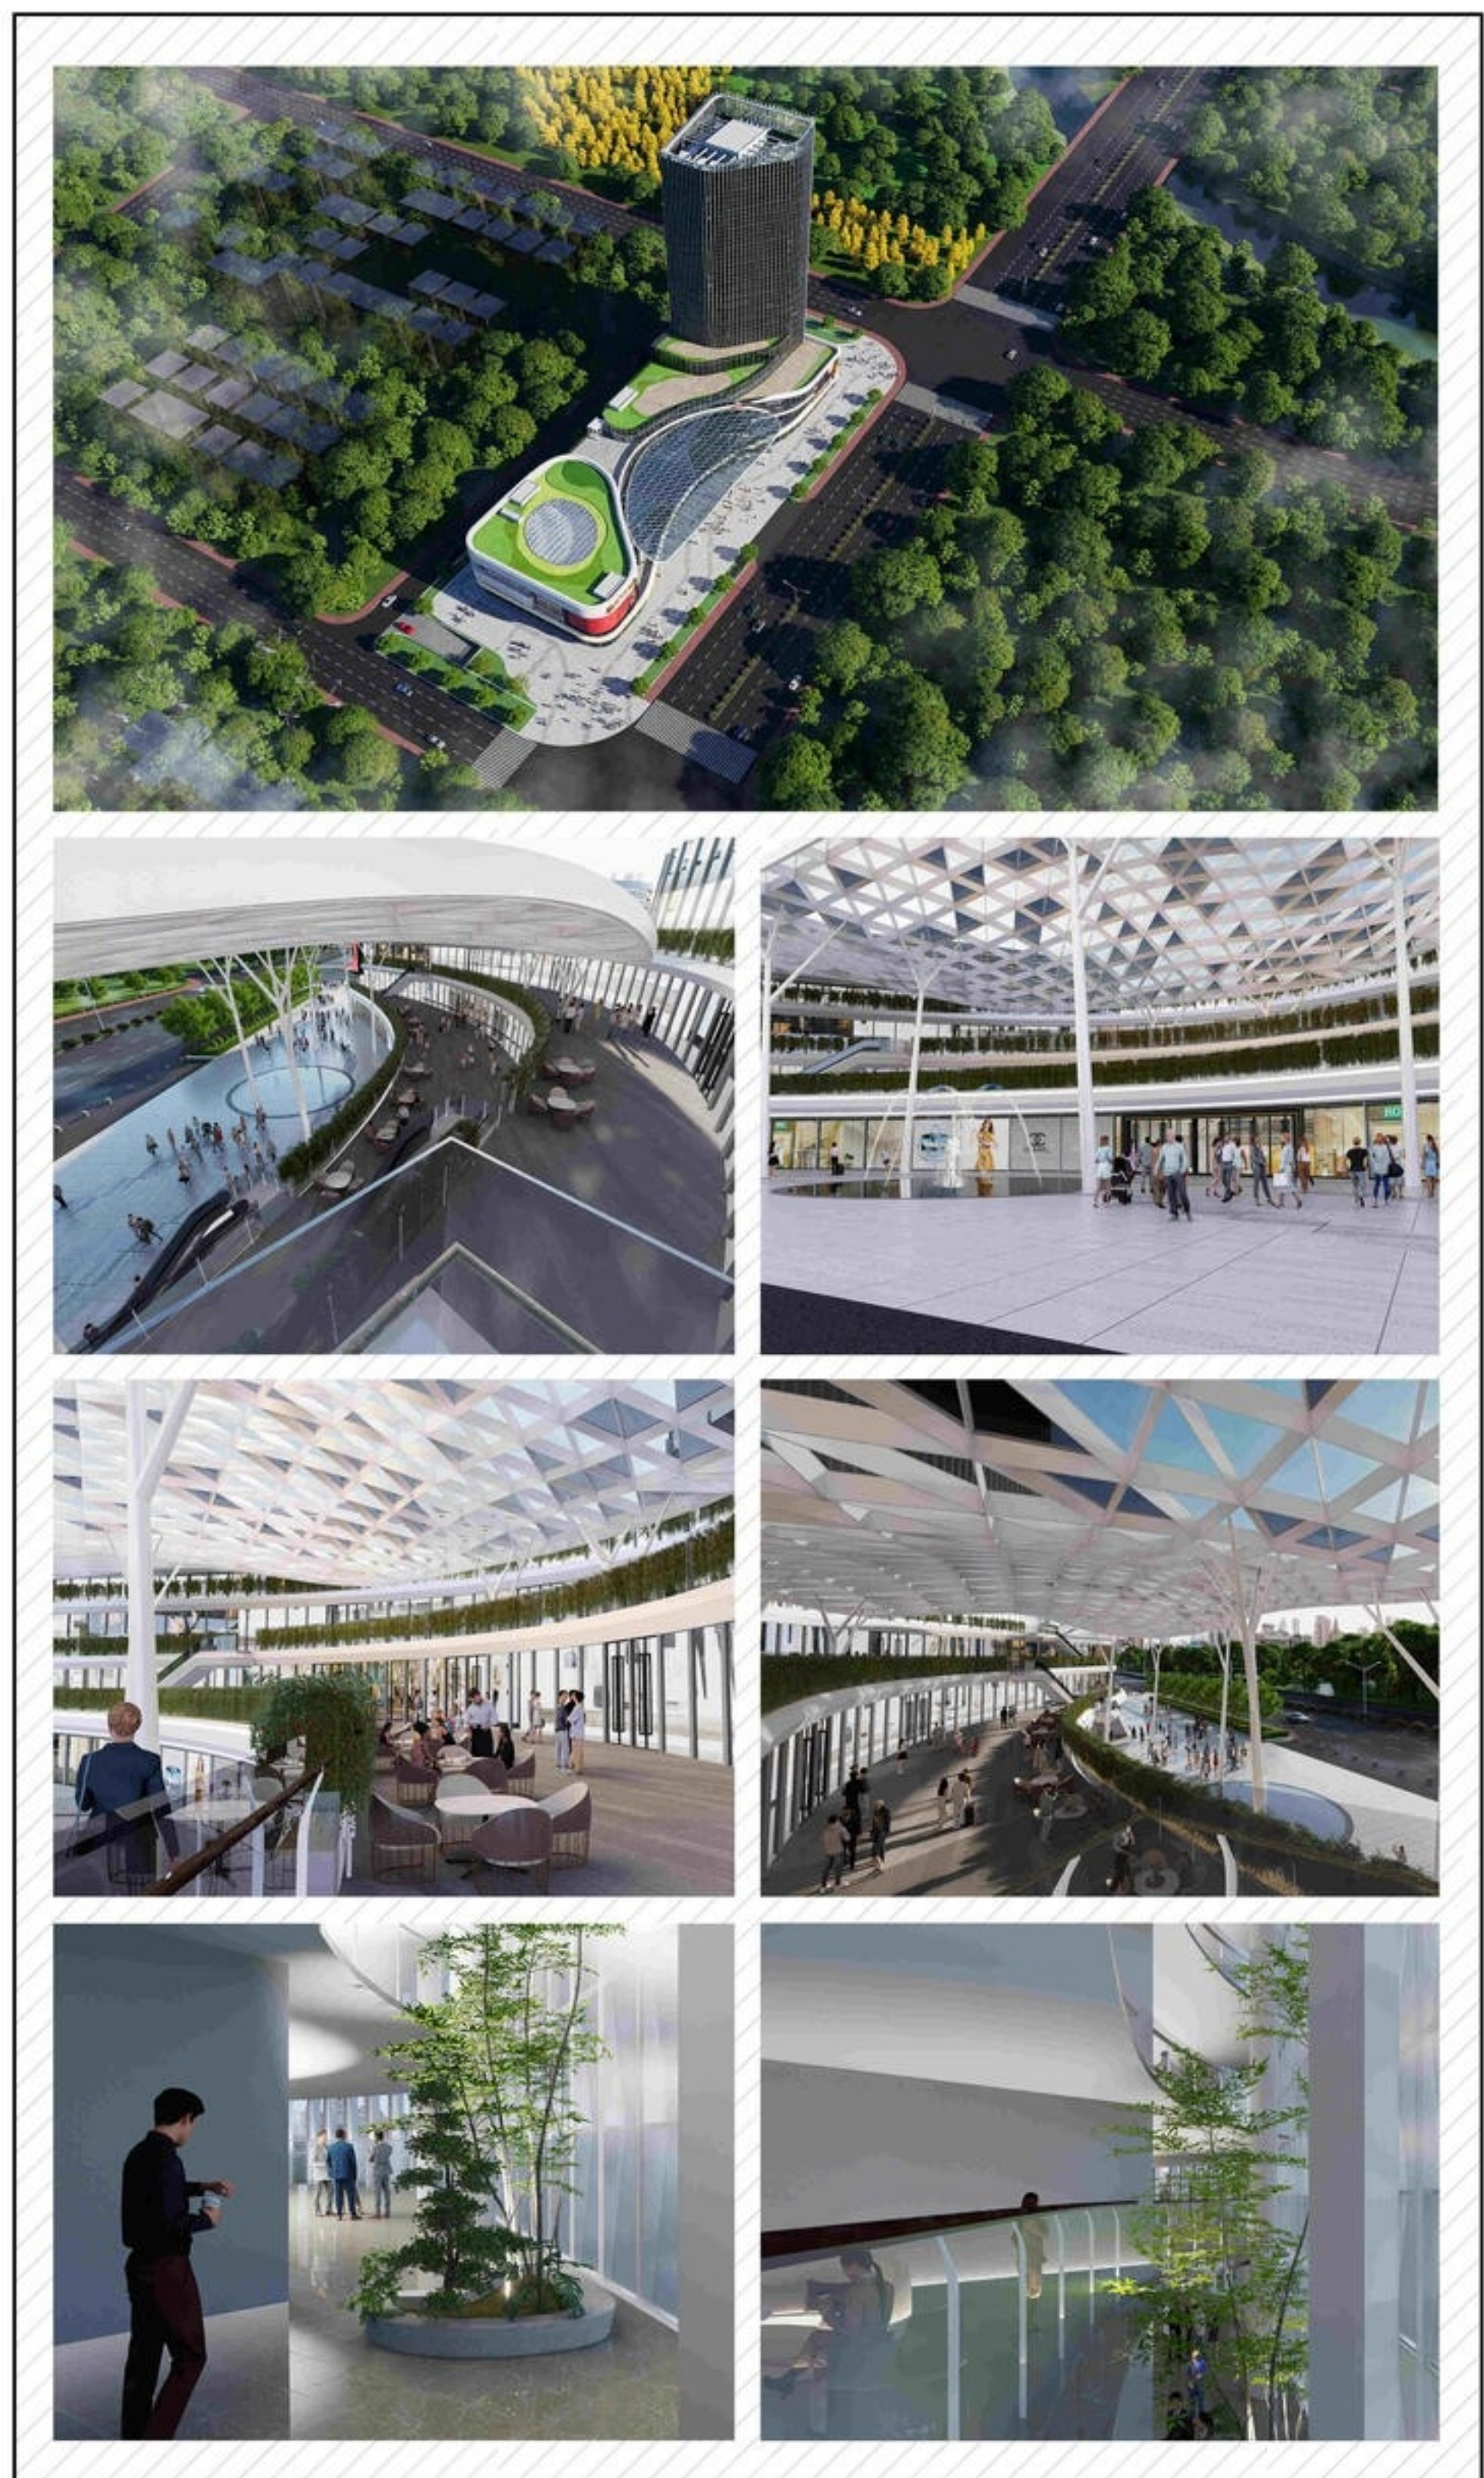

西立面图/West elevation

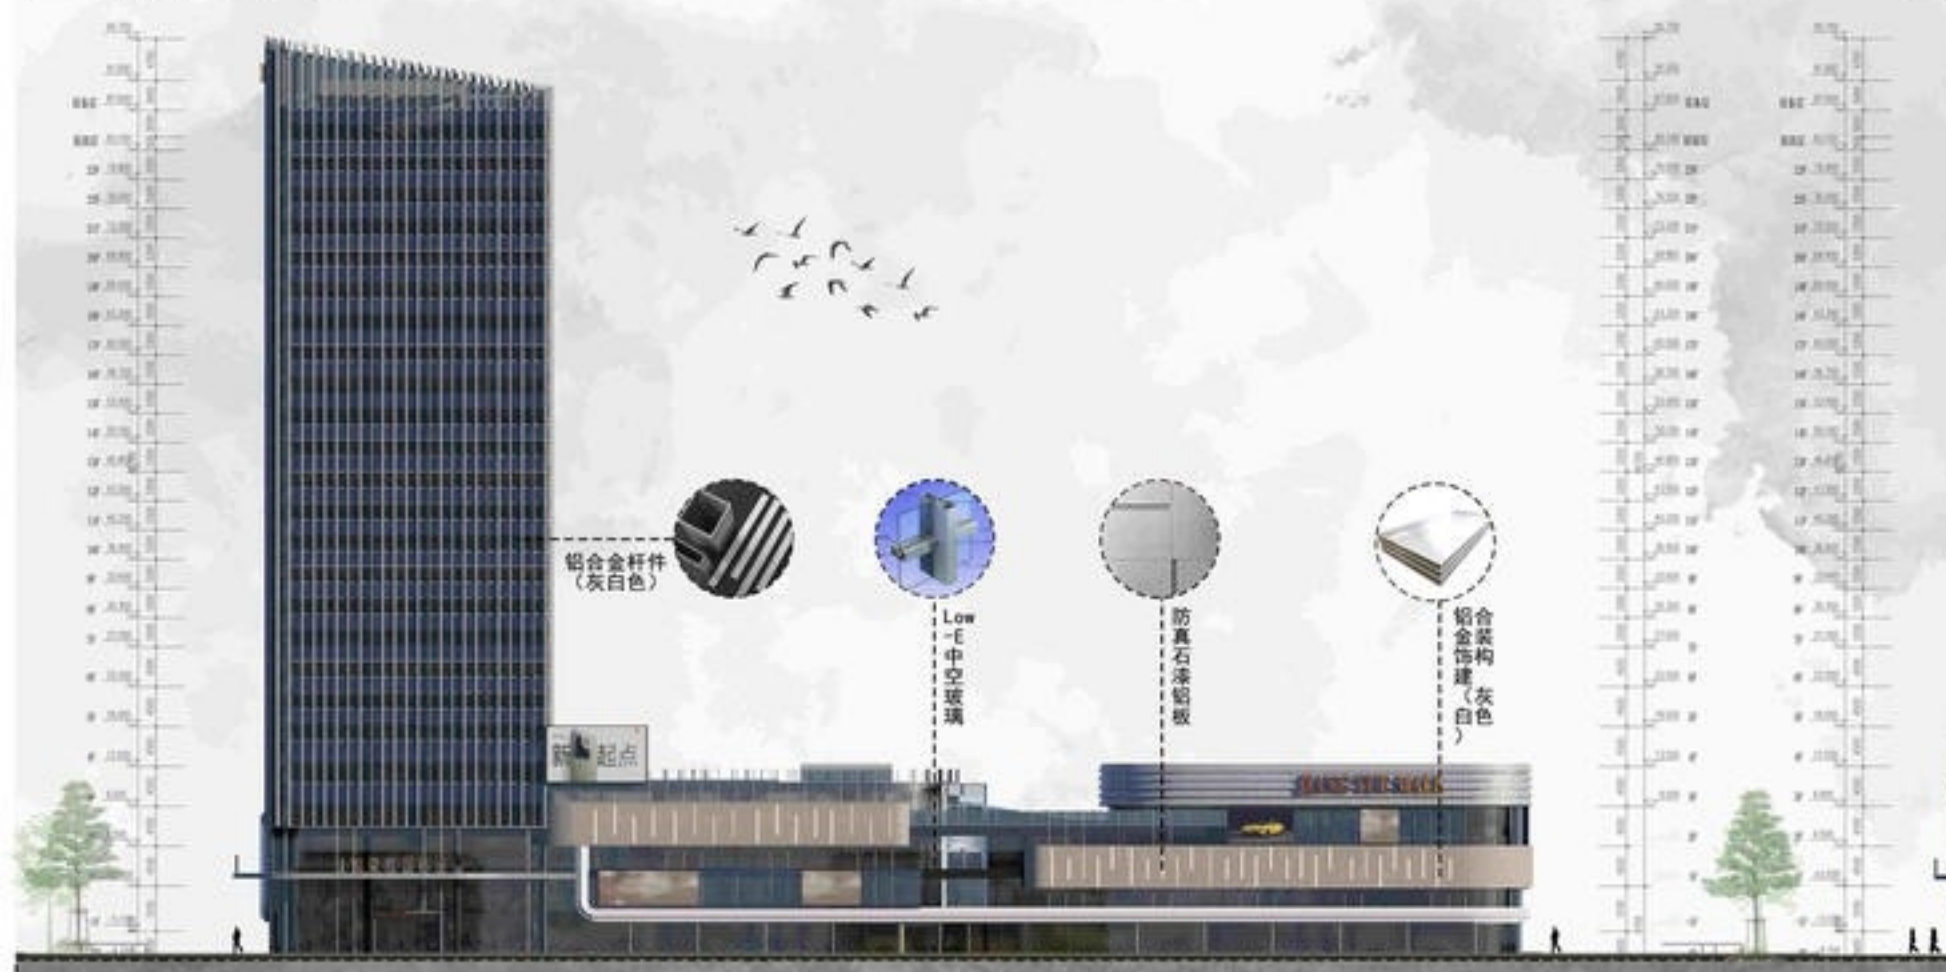

立体分析图/stereogram




南立面图/South elevation



北立面图/North elevation



各层平面图/Floor plan

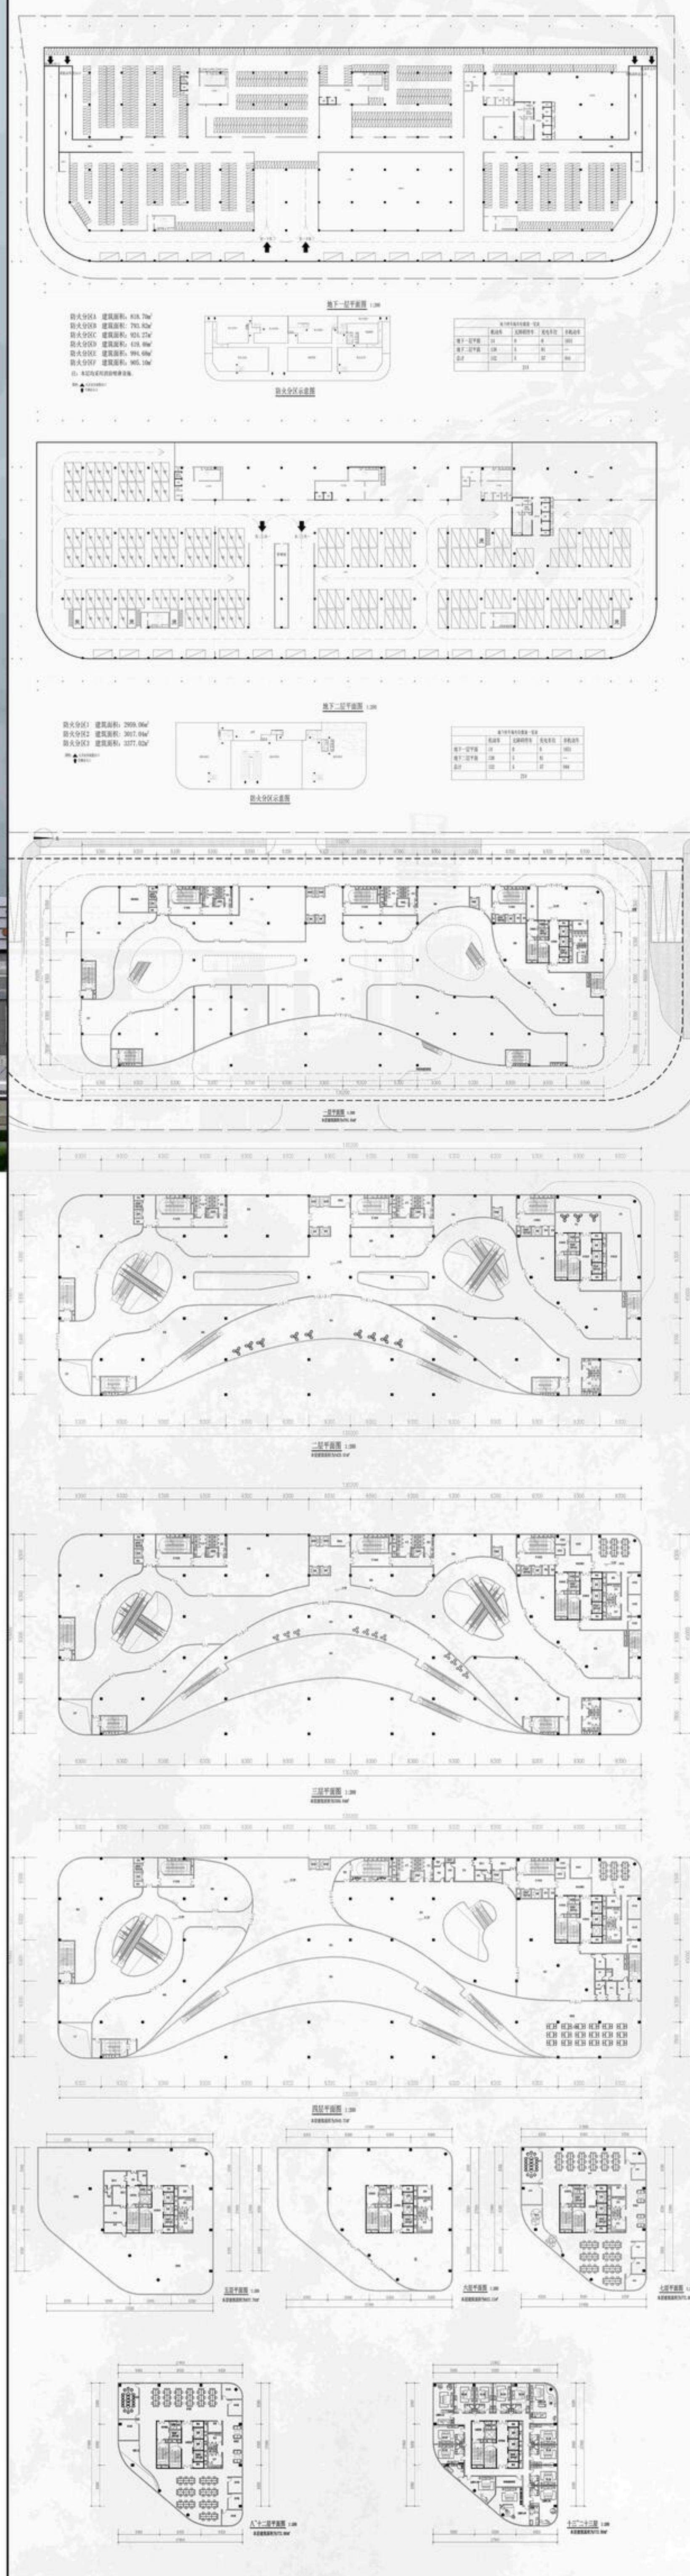

东立面图/East elevation

