



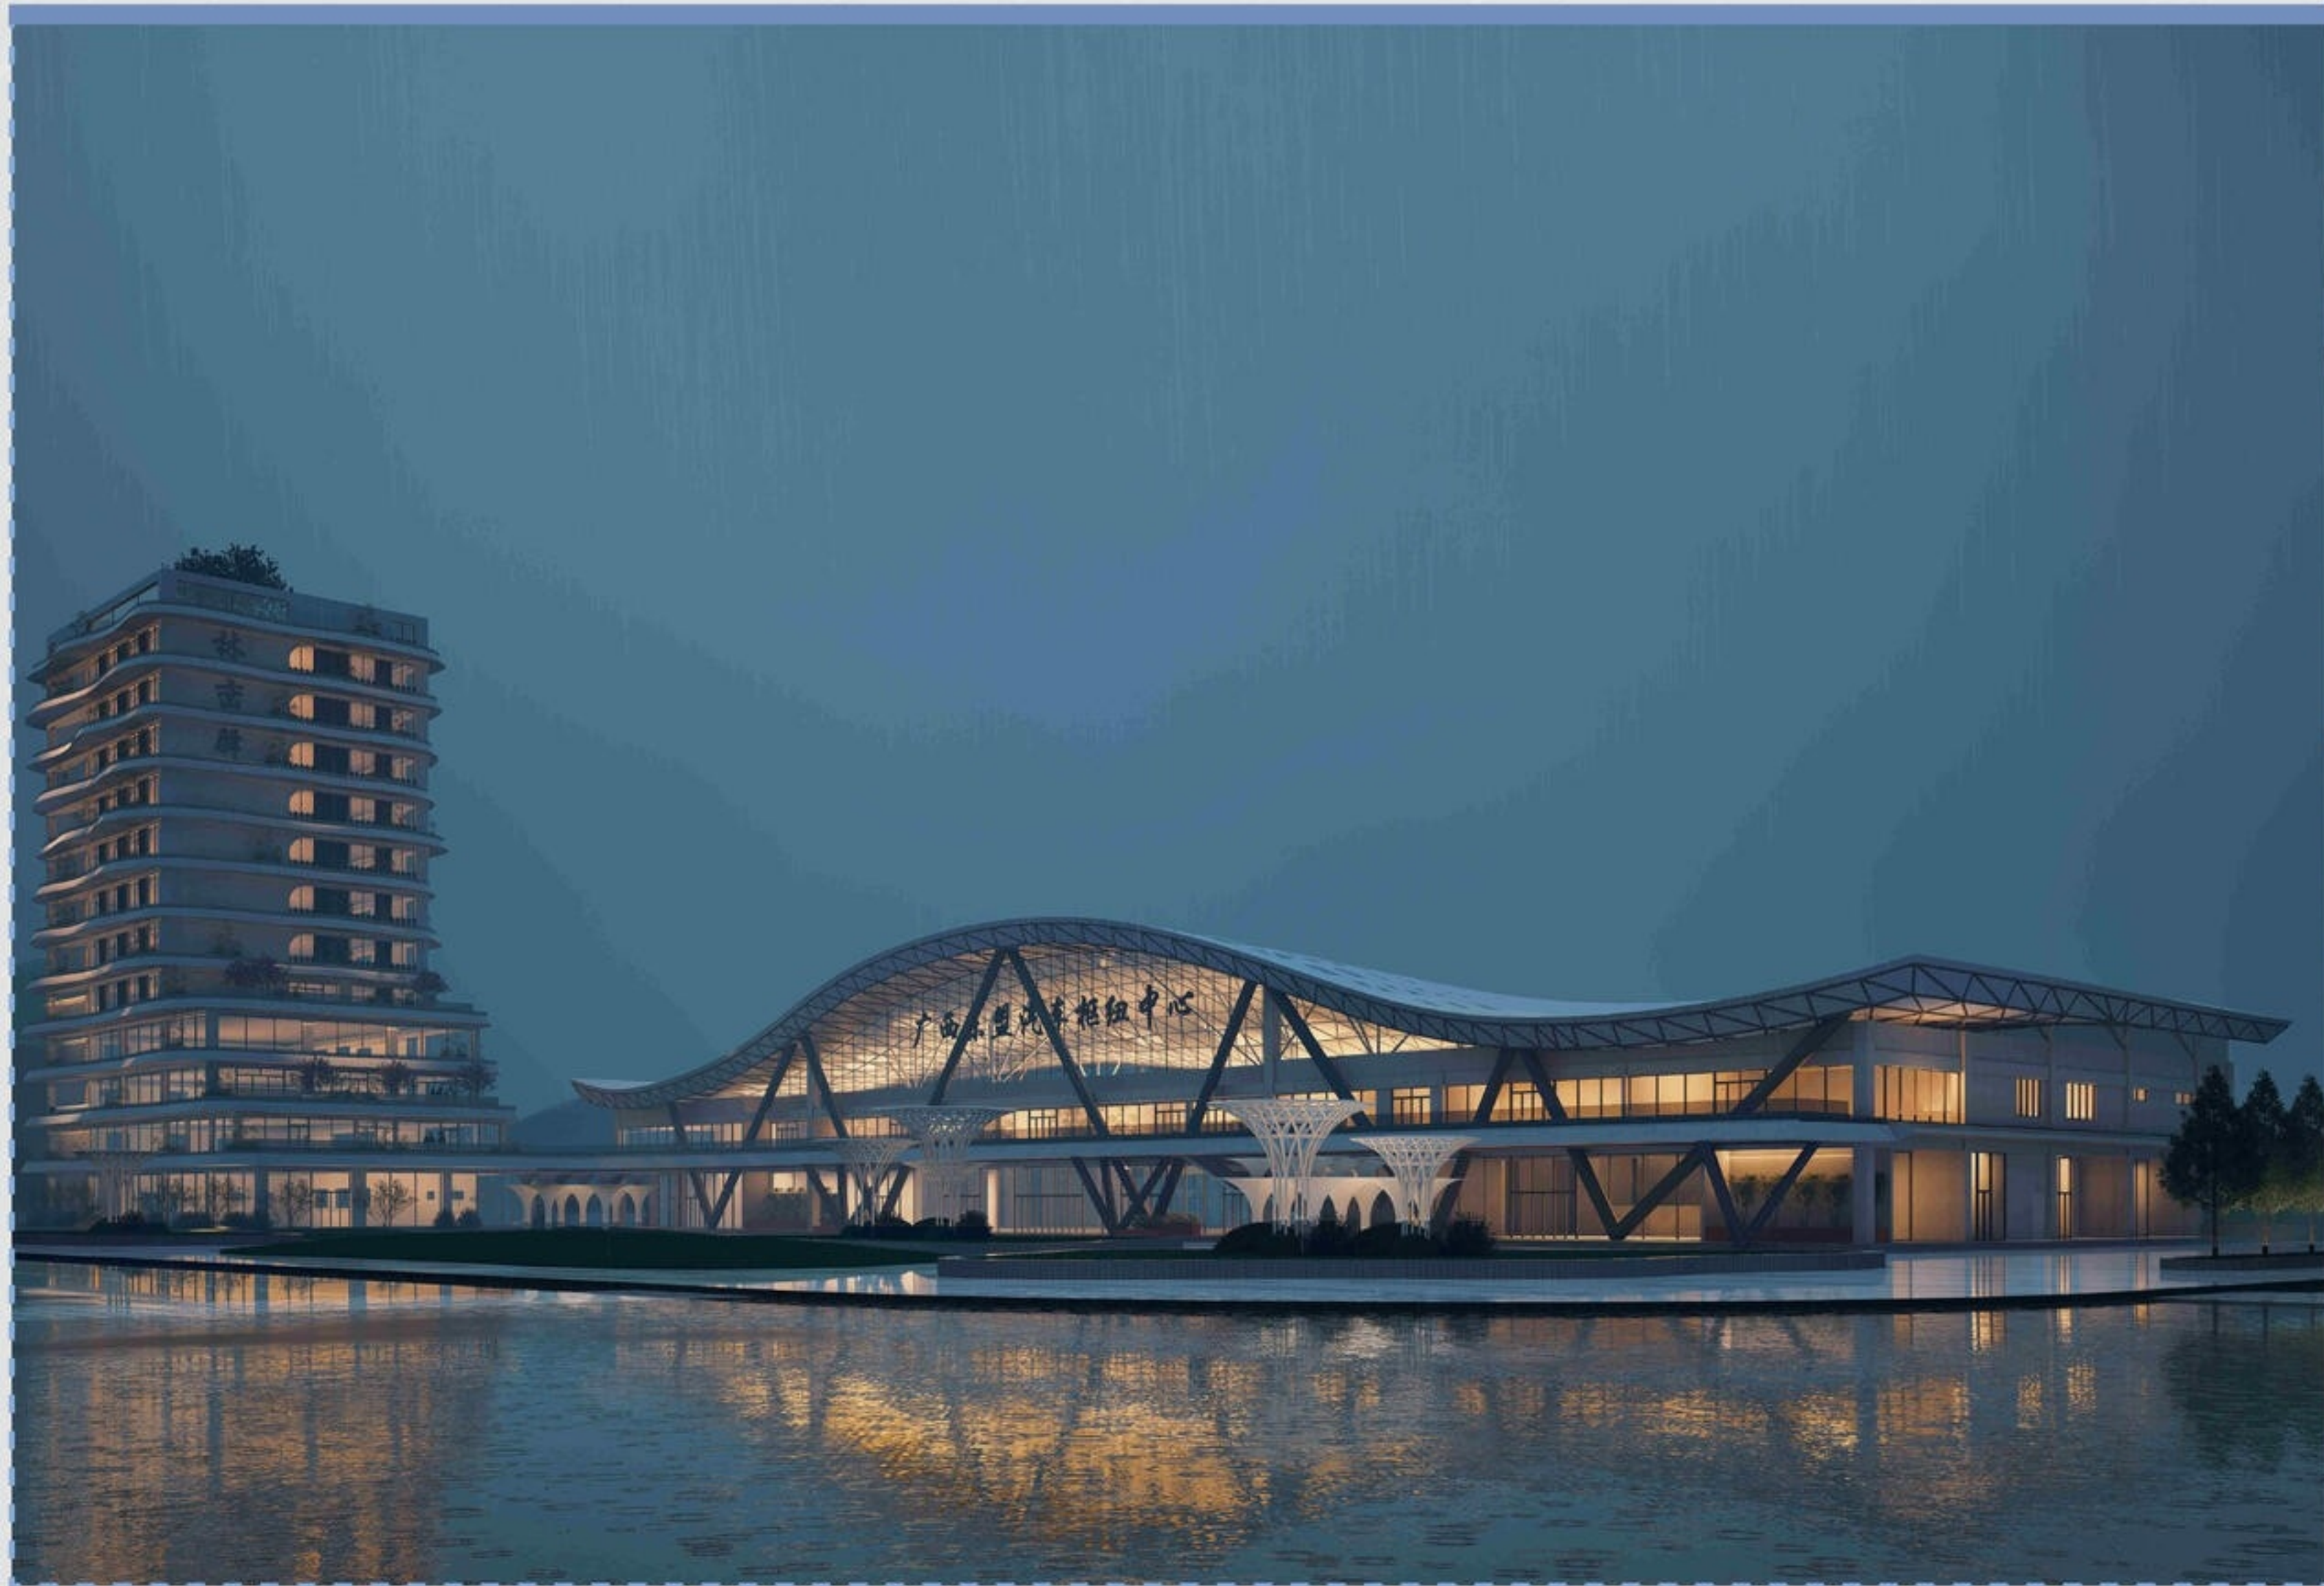


总平面图

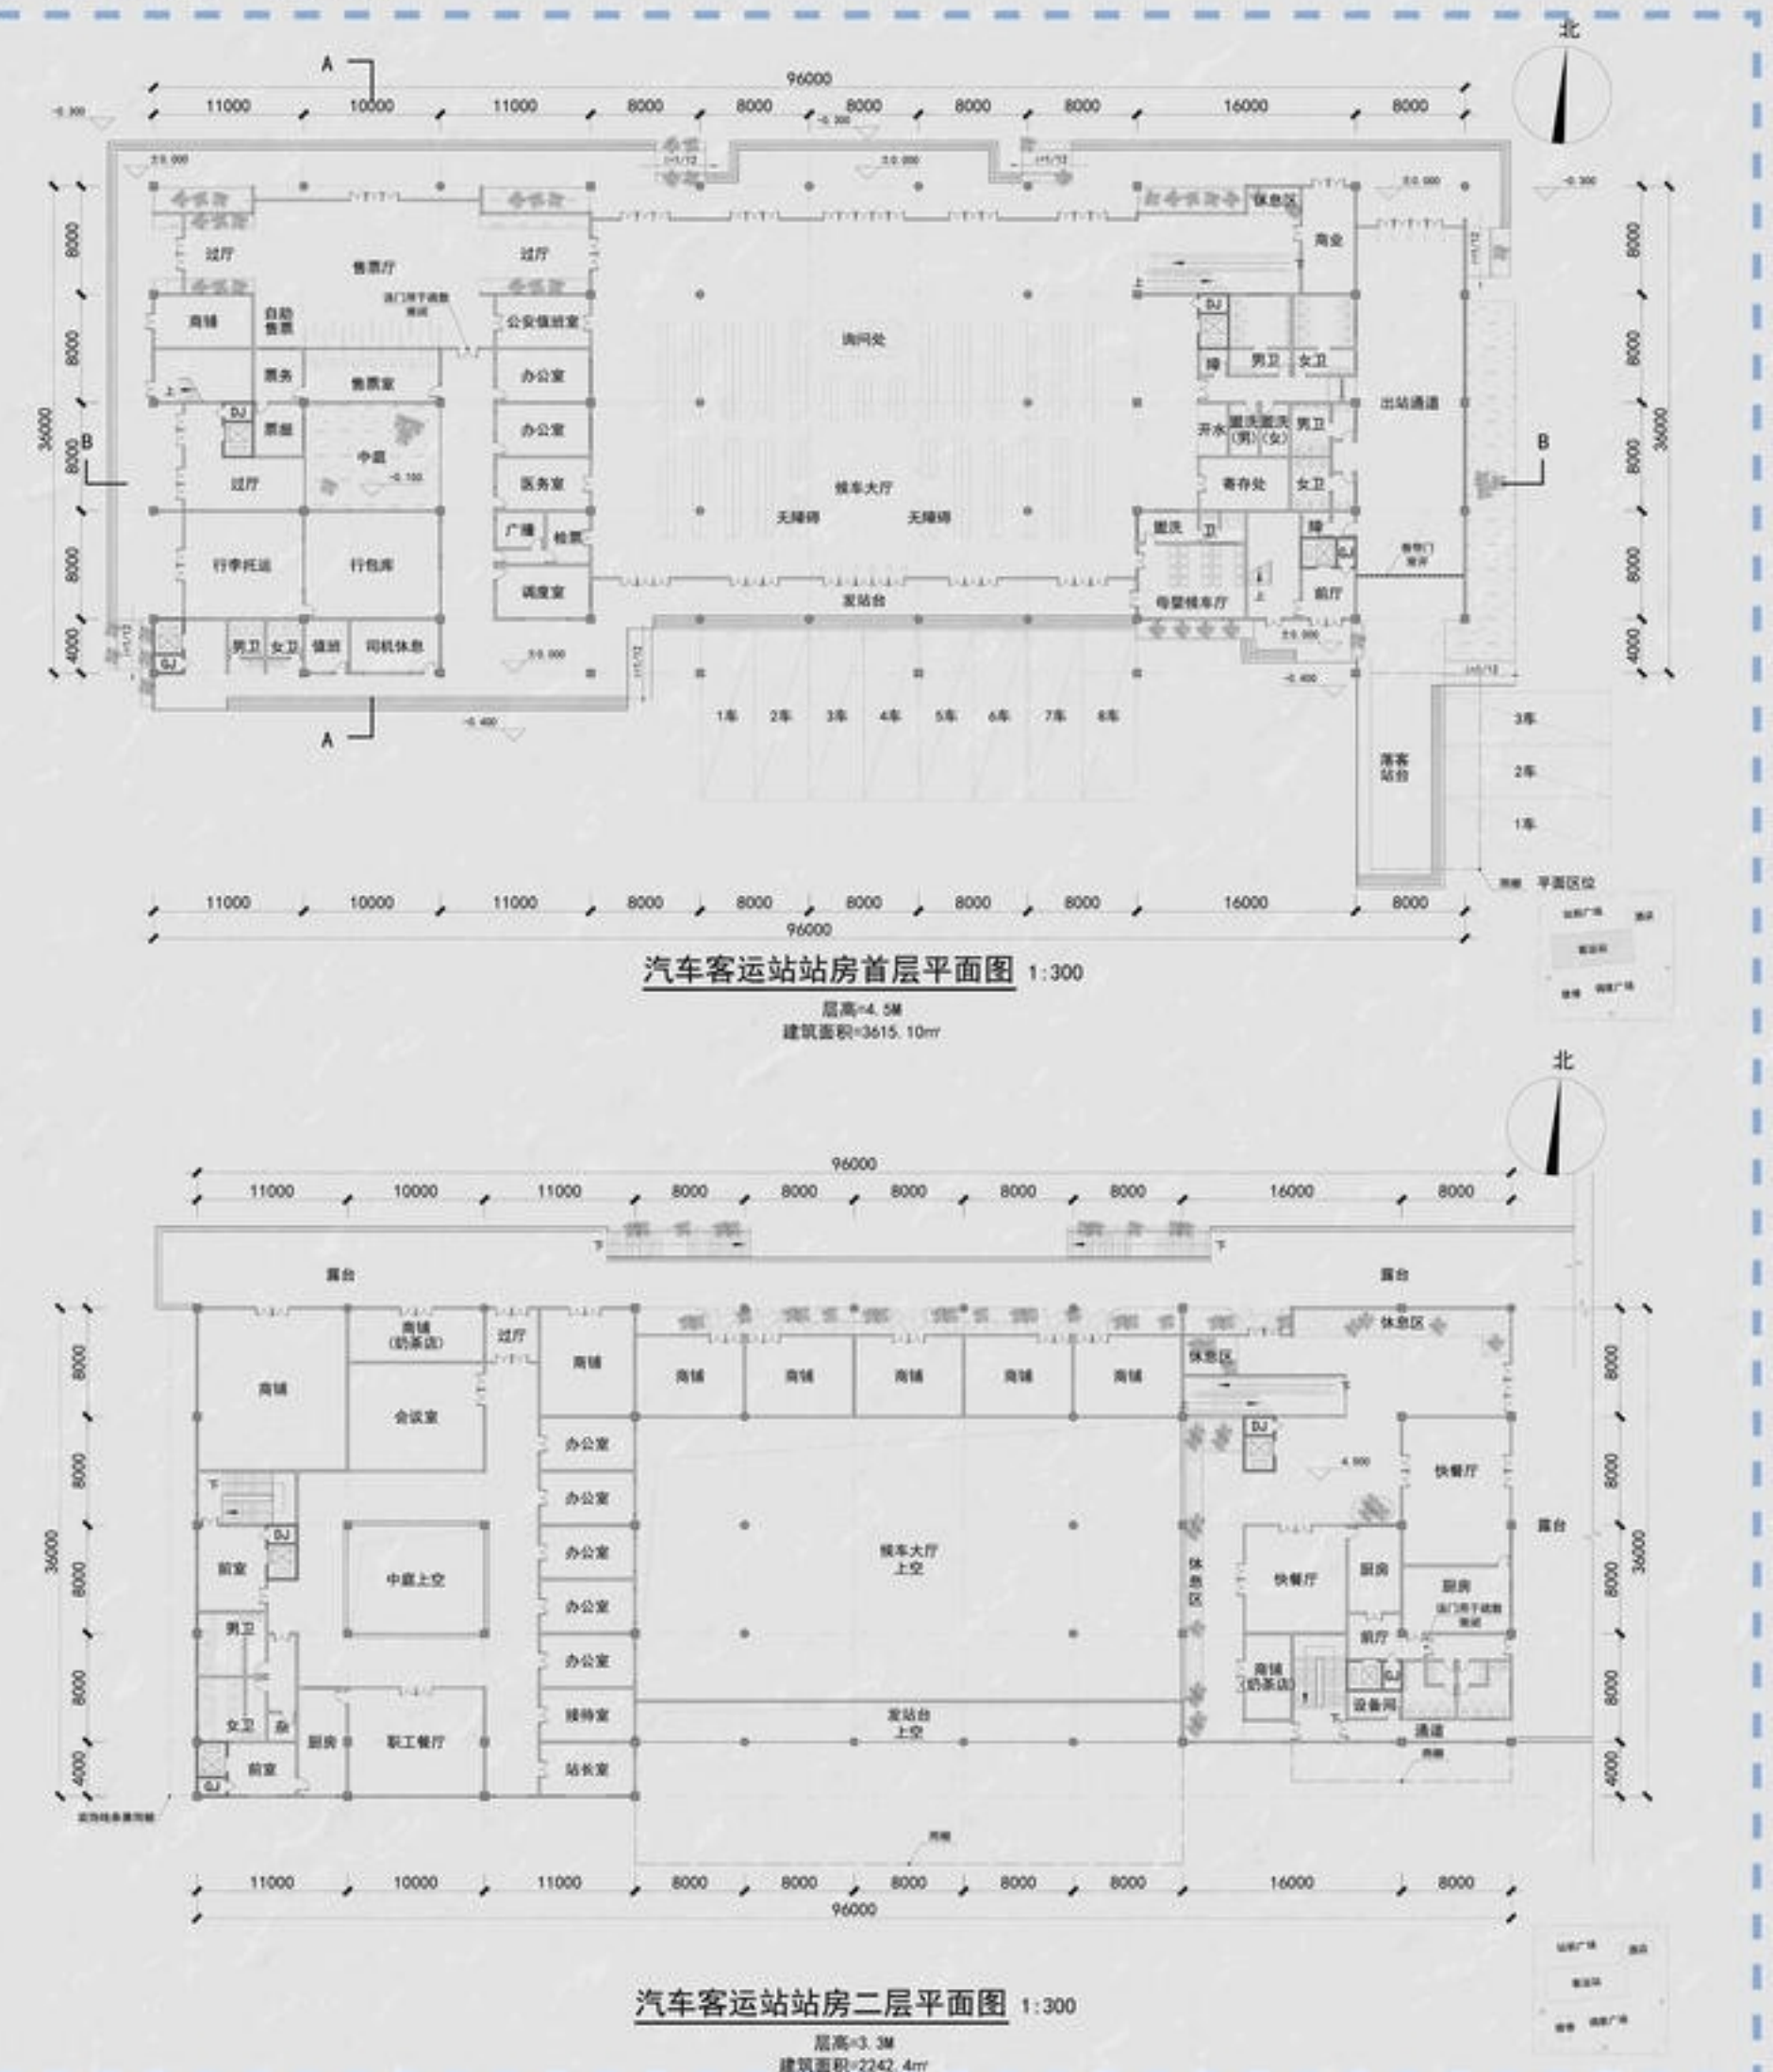

平面图 - 站房



平面图

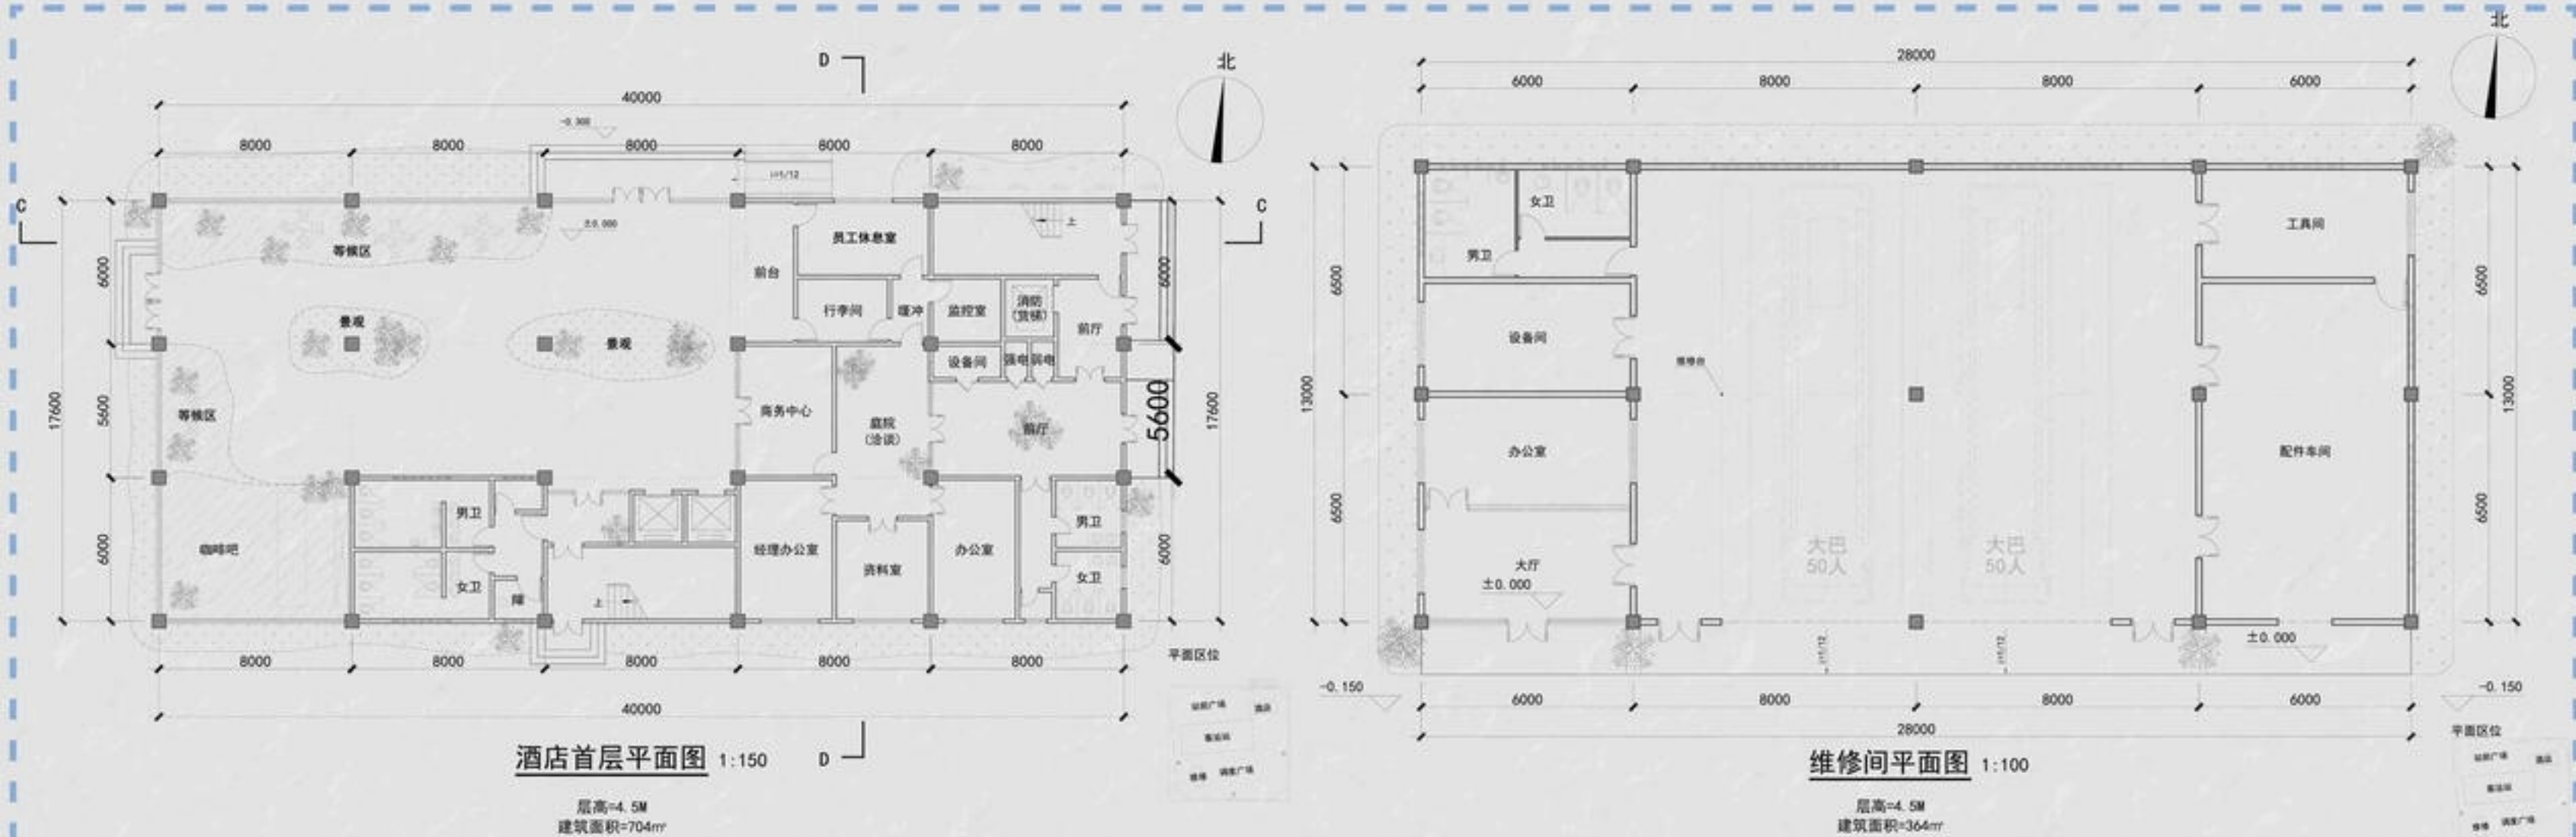

剖面图



立面图

